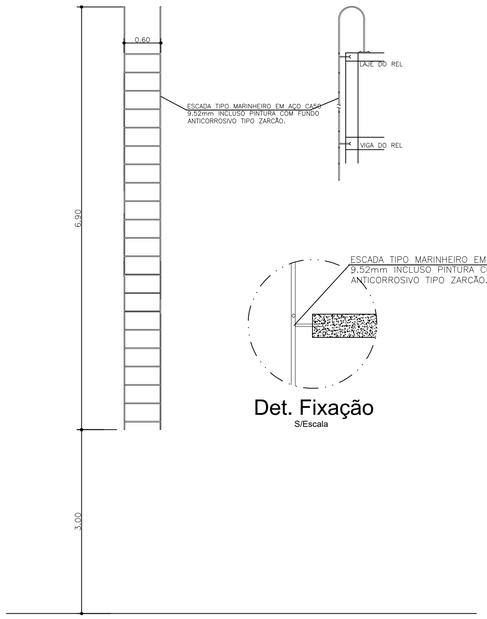

Det. Escada Marinheiro
Escala 1/50

Det. Fixação
S/Escala

Det. Guarda-corpo
Escala 1/25

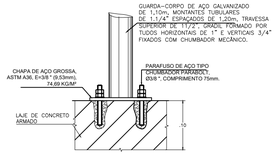

Elevação
Fixação Guarda-corpo
ESCALA 1/5

Planta Baixa
Fixação Guarda-corpo
ESCALA 1/5

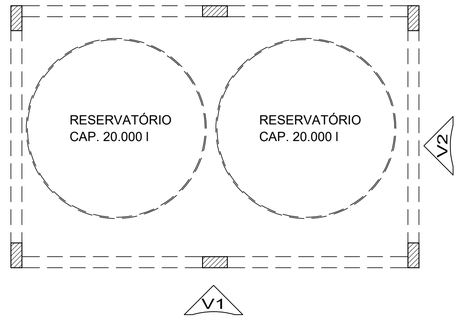

Croqui de Referência
S/Escala

NOTA 2:

1 - COTAS EM CENTÍMETRO, EXCETO ONDE INDICADO.
2 - ESTE PROJETO ESTÁ DE ACORDO COM AS PRESCRIÇÕES DA NBR-6118/2014. A EXECUÇÃO DA ESTRUTURA DEVERÁ OBEDECER A NBR 14931/2003 E O CONTROLE TECNOLÓGICO DO CONCRETO A NBR 12655/2006.
3 - ANTES DA EXECUÇÃO DA OBRA, ESTE PROJETO DEVERÁ SER ANALISADO JUNTO COM O PROJETO ARQUITETÔNICO E OUTROS COMPLEMENTARES, SENDO VERIFICADAS INTERFERÊNCIAS EVENTUAIS.
4 - DEVERÁ SER DADA ESPECIAL ATENÇÃO AO PROJETO DE CIMBRAMENTO E DESCIMBRAMENTO PARA EVITAR DEFORMAÇÕES EXCESSIVAS NA ESTRUTURA, QUANDO SUBMETIDA ÀS CARGAS ATUANTES DURANTE A OBRA, TAIS COMO: PESO DO CONCRETO LANÇADO, PESO PRÓPRIO DAS FORMAS E ESCORAMENTOS E AINDA OUTRAS CARGAS ACIDENTAIS QUE POSSAM ATUAR.
5 - CARGA DE VENTO 30m/s DE ACORDO COM AS PRESCRIÇÕES DA NBR 6123:1988;
6- SERÃO EXECUTADAS PROVAS DE CARGA CONFORME ORIENTAÇÃO DA NORMA BRASILEIRA NBR 6122-2010.
7- CONCRETO PARA PERCINTA E PILARES Fck= 20MPA
8- NBR 6120/1980: CARGAS PARA CÁLCULO DE ESTRUTURAS DE EDIFICAÇÕES.
9- COBRIMENTO DOS PILARES E VIGAS (EM CONTATO COM SOLO) = 3,0 cm; PERCINTA =1,5 cm.
10- COBRIMENTO DOS BLOCOS E SAPATAS = 4,5 cm;
11- LASTRO DE CONCRETO MAGRO, e=5 cm;
12- QUALQUER ALTERAÇÃO EVENTUALMENTE FEITA NESTE PROJETO SEM A AUTORIZAÇÃO ESCRITA DO PROJETISTA, EXIME-O DA RESPONSABILIDADE SOBRE O MESMO.
13- CONCRETO CICLOPICO = 10MPA

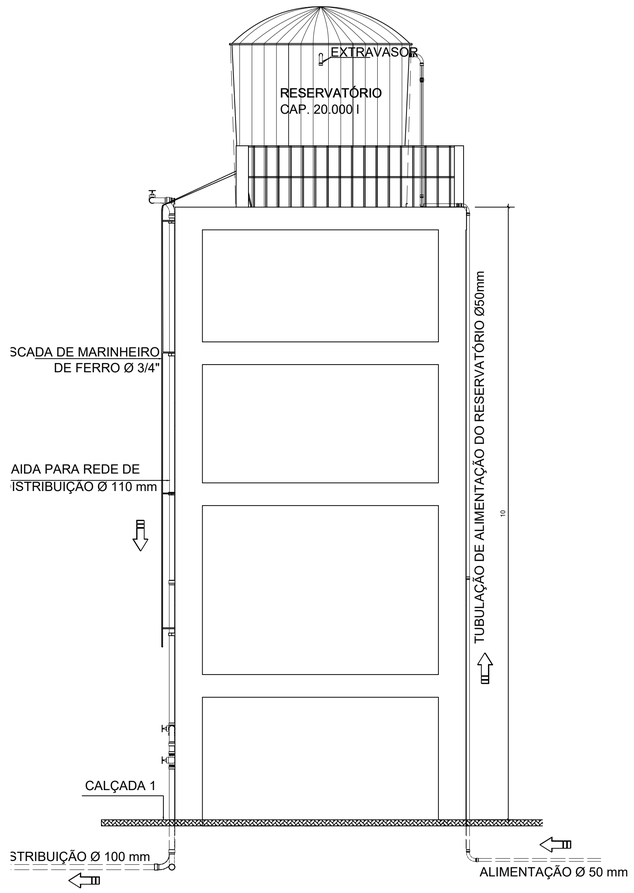

Vista V2
Escala 1/50

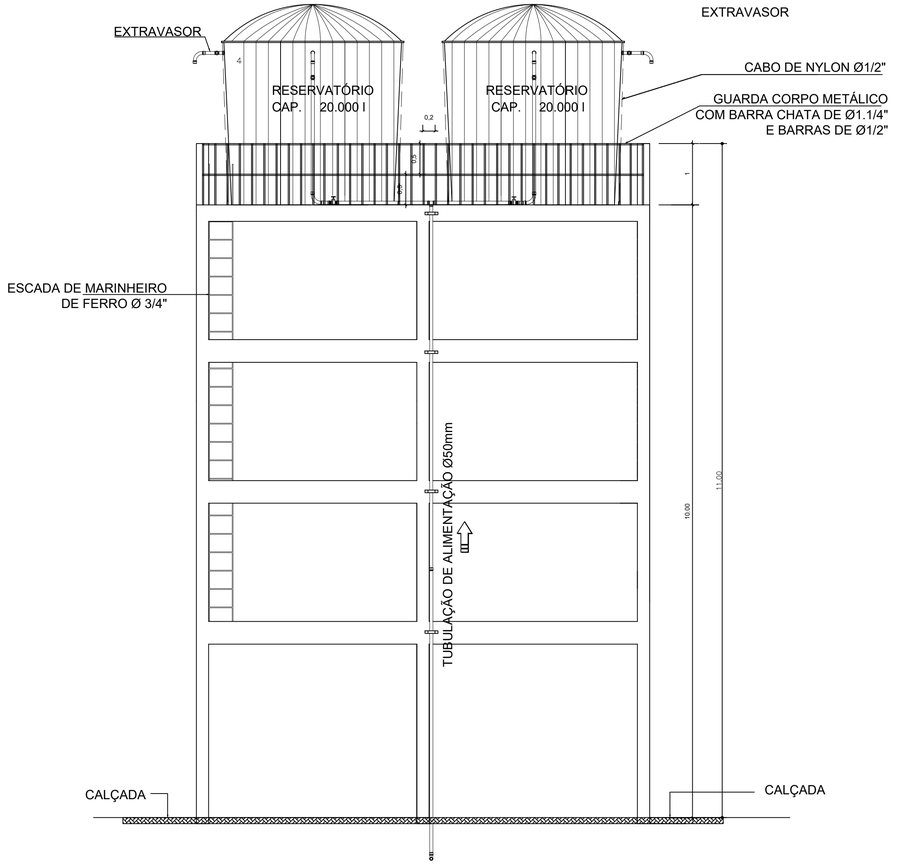

Vista V1
Escala 1/50

ADAMOR AIRES DE OLIVEIRA:29394015272
Assinado de forma digital por ADAMOR AIRES DE OLIVEIRA:29394015272

PROPRIETÁRIO: PREFEITURA MUNICIPAL DE SANTA LUZIA DO PARÁ

POLYANA NOGUEIRA DE LIMA:03651199207
Assinado de forma digital por POLYANA NOGUEIRA DE LIMA:03651199207

PROJETO: ENGª POLYANA NOGUEIRA DE LIMA
CREA/PA: 1519704666

MARUZA BAPTISTA
ARQUITETURA E URBANISMO
t.: 91* 984459487
/ 91* 33550070 / 0080
E-MAIL: projetos@mrbamoras.com.br

PREFEITURA MUNICIPAL DE SANTA LUZIA DO PARÁ

ASSUNTO: IMPLANTAÇÃO DE SISTEMA DE ABASTECIMENTO DE AGUA NO MUNICÍPIO DE SANTA LUZIA DO PARÁ/PA.
DATA: OUTUBRO/2022
AREA: A=450,00 M²
LOCAL: RUA NOVA IV, S/Nº - VILA ESTIVA MUNICÍPIO DE SANTA LUZIA DO PARÁ/PA
ESCALA: INDICADA
CONTEÚDO: RESERVATÓRIO ELEVADO ELEVAÇÕES E DETALHES
PRANCHA: ARQ 08/08
DESENHO CAD: MNB AMORAS

DIREITOS RESERVADOS - LEI 9.610/98 - PROIBIDA A ALTERAÇÃO SEM AUTORIZAÇÃO DE SEU AUTOR. PENA DA LEI(ART. 24 A MENOR). LEGAIS CABÍVEIS. A ALTERAÇÃO DESTE PROJETO EXIME SEU AUTOR DE QUAISQUER RESPONSABILIDADES POSTERIORES.