

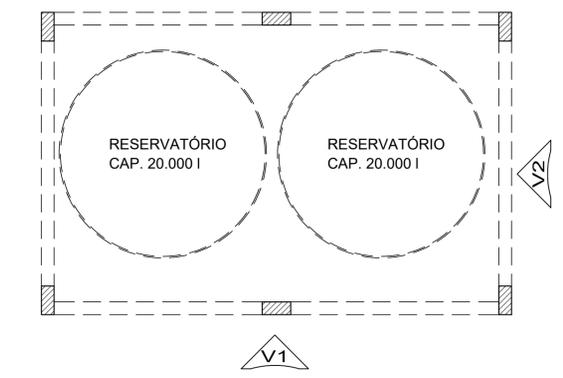


Det. Escada Marinheiro
Escala 1/50

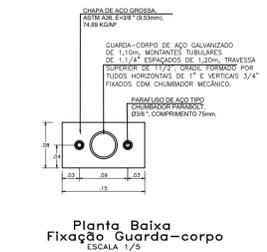


Det. Guarda-corpo
Escala 1/25

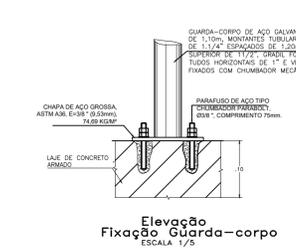


Croqui de Referência
S/Escala

- NOTA 2:
- 1 - COTAS EM CENTÍMETRO, EXCETO ONDE INDICADO.
 - 2 - ESTE PROJETO ESTÁ DE ACORDO COM AS PRESCRIÇÕES DA NBR-6118/2014. A EXECUÇÃO DA ESTRUTURA DEVERÁ OBEDECER A NBR 14931/2003 E O CONTROLE TECNOLÓGICO DO CONCRETO A NBR 12655/2006.
 - 3 - ANTES DA EXECUÇÃO DA OBRA, ESTE PROJETO DEVERÁ SER ANALISADO JUNTO COM O PROJETO ARQUITETÔNICO E OUTROS COMPLEMENTARES, SENDO VERIFICADAS INTERFERÊNCIAS EVENTUAIS.
 - 4 - DEVERÁ SER DADA ESPECIAL ATENÇÃO AO PROJETO DE CIMBRAMENTO E DESCIMBRAMENTO PARA EVITAR DEFORMAÇÕES EXCESSIVAS NA ESTRUTURA, QUANDO SUBMETIDA ÀS CARGAS ATUANTES DURANTE A OBRA, TAIS COMO: PESO DO CONCRETO LANÇADO, PESO PRÓPRIO DAS FORMAS E ESCORAMENTOS E AINDA OUTRAS CARGAS ACIDENTAIS QUE POSSAM ATUAR.
 - 5 - CARGA DE VENTO 30m/s DE ACORDO COM AS PRESCRIÇÕES DA NBR 6123:1988;
 - 6 - SERÃO EXECUTADAS PROVAS DE CARGA CONFORME ORIENTAÇÃO DA NORMA BRASILEIRA NBR 6122-2010.
 - 7 - CONCRETO PARA PERCINTA E PILARES $f_{ck} = 20\text{MPa}$
 - 8 - NBR 6120/1980: CARGAS PARA CÁLCULO DE ESTRUTURAS DE EDIFICAÇÕES.
 - 9 - COBRIMENTO DOS PILARES E VIGAS (EM CONTATO COM SOLO) = 3,0 cm; PERCINTA = 1,5 cm.
 - 10 - COBRIMENTO DOS BLOCOS E SAPATAS = 4,5 cm;
 - 11 - LASTRO DE CONCRETO MAGRO, $e = 5\text{ cm}$;
 - 12 - QUALQUER ALTERAÇÃO EVENTUALMENTE FEITA NESTE PROJETO SEM A AUTORIZAÇÃO ESCRITA DO PROJETISTA, EXIME-O DA RESPONSABILIDADE SOBRE O MESMO.
 - 13 - CONCRETO CICLOPICO = 10MPa

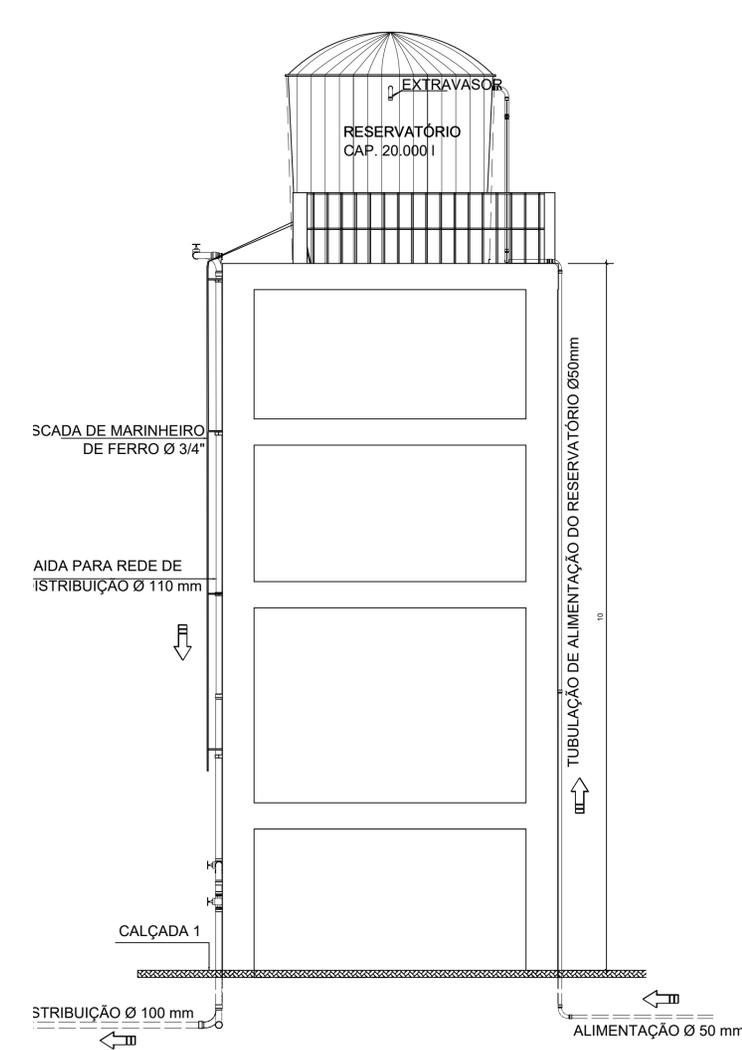

Vista V2
Escala 1/50

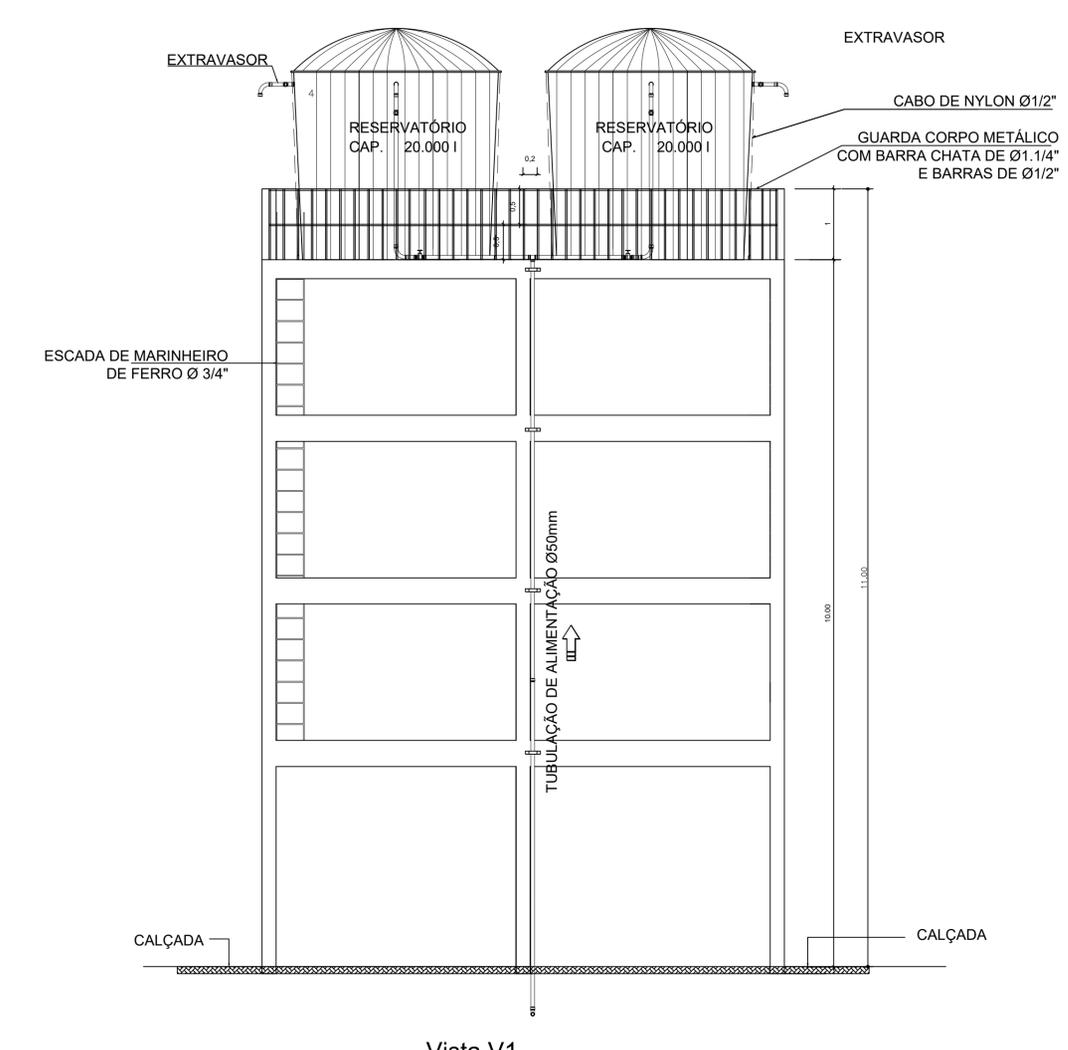

Vista V1
Escala 1/50

PROPRIETÁRIO:	PREFEITURA MUNICIPAL DE SANTA LUZIA DO PARÁ
PROJETO:	ENGª POLYANA NOGUEIRA DE LIMA CREA/PA: 1519704666

<p>MARLIZA BAPTISTA ARQUITETURA E URBANISMO</p> <p>f.: 91* 964459467 / 91* 33550070 / 0080 E-MAIL: projetos@mbamoras.com.br</p>	<p>PREFEITURA MUNICIPAL DE SANTA LUZIA DO PARÁ</p>	
	ASSUNTO:	IMPLANTAÇÃO DE SISTEMA DE ABASTECIMENTO DE AGUA RURAL NO MUNICÍPIO DE SANTA LUZIA DO PARÁ/PA.
	LOCAL:	RUA EMÍLIO ALEXANDRE, 51Nº - VILA DO BROCA MUNICÍPIO DE SANTA LUZIA DO PARÁ/PA
	CONTEÚDO:	RESERVATÓRIO ELEVADO ELEVÇÕES E DETALHES
DESENHO CAD:	MNB AMORAS	<p>DATA: OUTUBRO/2022</p> <p>ÁREA DO TERRENO: A= 1.00,00 MF</p> <p>ESCALA: INDICADA</p> <p>PROJETA: ARQ</p> <p>07/07</p>

AUTORIZAÇÃO DE PROJETO: O PROJETO DEVE SER EXECUTADO CONFORME O PROJETO DE ARQUITETURA E URBANISMO. A ALTERAÇÃO DE QUALQUER DADO DEVERÁ SER AUTORIZADA POR ESCRITO.