

PLANTA BAIXA - VESTIÁRIO
ESC: 1/150

PLANTA BAIXA - GINÁSIO
ESC: 1/175

PREFEITURA MUNICIPAL DE SANTA LUZIA DO PAI Avenida Castelo Branco, N° 535, Centro, Cnpj: 08944-0/09	
REFORMA E ADEQUAÇÃO DO GINÁSIO	
OBRA:	RESP. TÉCNICO:
PROPRIETÁRIO:	ESCOLA:
PREFEITURA MUNICIPAL DE SANTA LUZIA DO PAI CONTEÚDO DA PROVA:	ANTONIO OSVALDO CRISTO DOS SANTOS CREA: 28.818-0/PA
1. PLANTA BAIXA - GINÁSIO 2. PLANTA BAIXA - VESTIÁRIO	PRONOME Nº: ARQ INICIADA: 01/04 DATA: ABRIL 2018




COBERTURA NÃO CONCLUÍDA


COBERTURA CONCLUÍDA

COBERTURA CONCLUÍDA

COBERTURA NÃO CONCLUÍDA

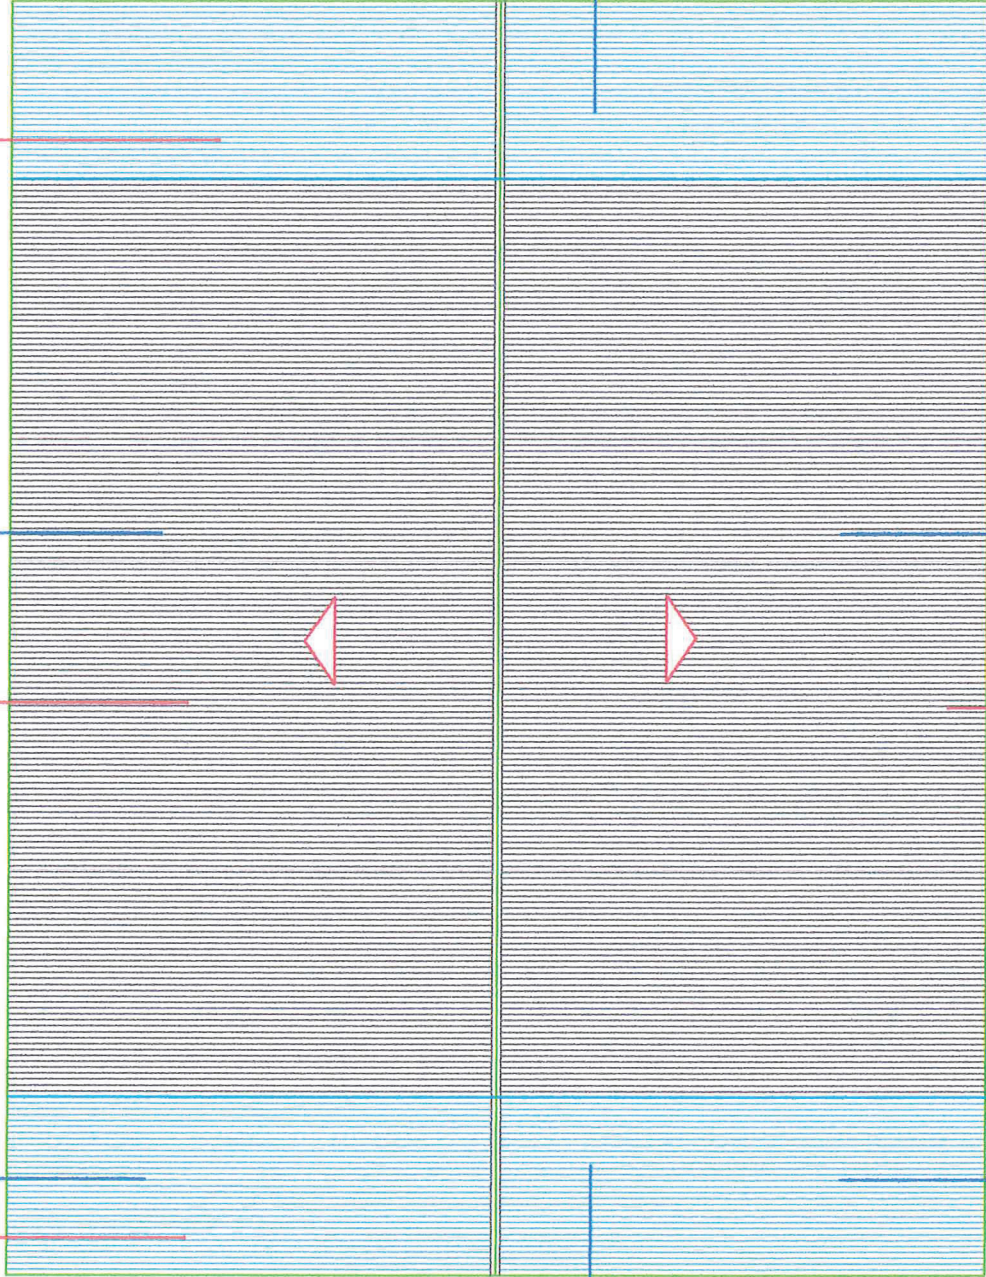




PLANTA DE COBERTURA
ESC: 1/175

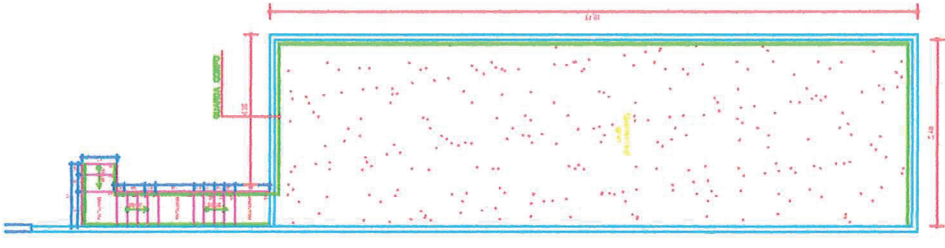


COBERTURA - LAJE VESTIBÁRIO
ESC: 1/150




PROPRIETÁRIO: PREFEITURA MUNICIPAL DE SANTA LUZIA DO PARA		RESP. TÉCNICO:	
Av. José Carlos Simões, N.º 657, Centro, Cx.P. 01044-000		ANTÔNIO OSVALDO CRISTO DOS SANTOS CREA: 28.878-DPA	
OBRA: PREFEITURA MUNICIPAL DE SANTA LUZIA DO PARA		INDICADA: ARQ	
CONTEÚDO DA FRANQUIA: 1. PLANTA DE COBERTURA; 2. LAJE - VESTIBÁRIO.		FRANQUIA N.º: 02/04	
		DATA: ABRIL/2018	

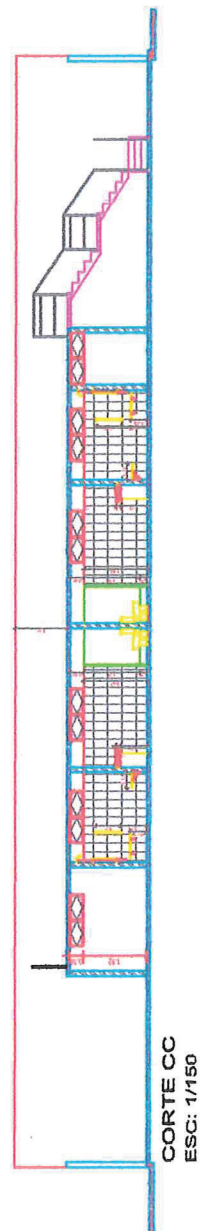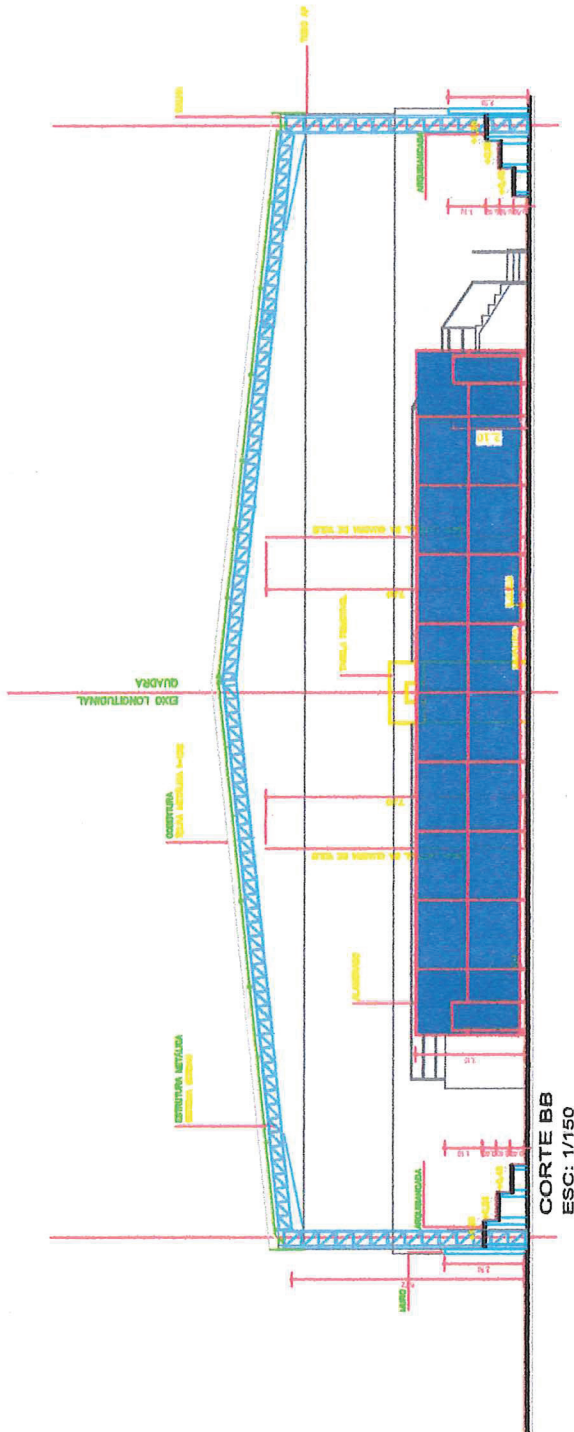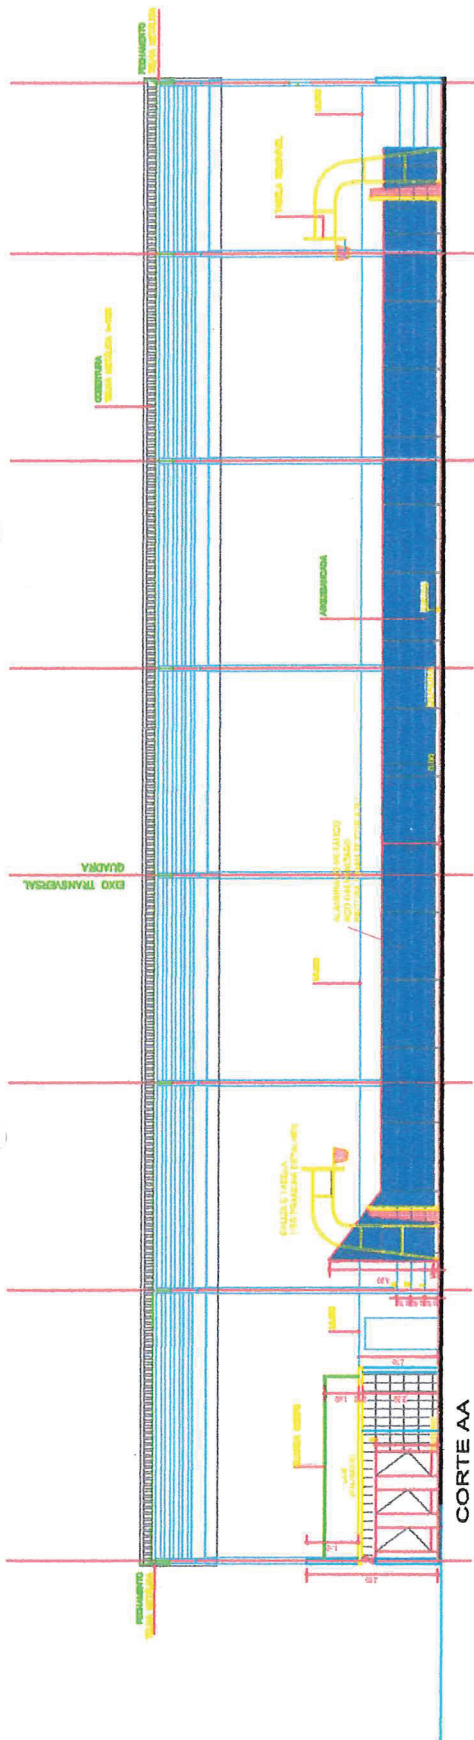



PREFEITURA MUNICIPAL DE SANTA LUZIA DO PARA Avenida Castelo Branco, N.º 557, Centro, Cid. 68044-000	
PROPRIETÁRIO: PREFEITURA MUNICIPAL DE SANTA LUZIA DO PARA	RESP. TÉCNICO: ANTÔNIO OSVALDO CRISTO DOS SANTOS CREA: 28.819-DPA
OBJETO: REFORMA E ADEQUAÇÃO DO GINÁSIO	INDICADA: ARQ
CONTEÚDO DA PROVA: 1. CORTE AA; 2. CORTE BB; 3. CORTE CC.	DATA: ABRIL 2019
FRANQUISA Nº: ARQ	03/04

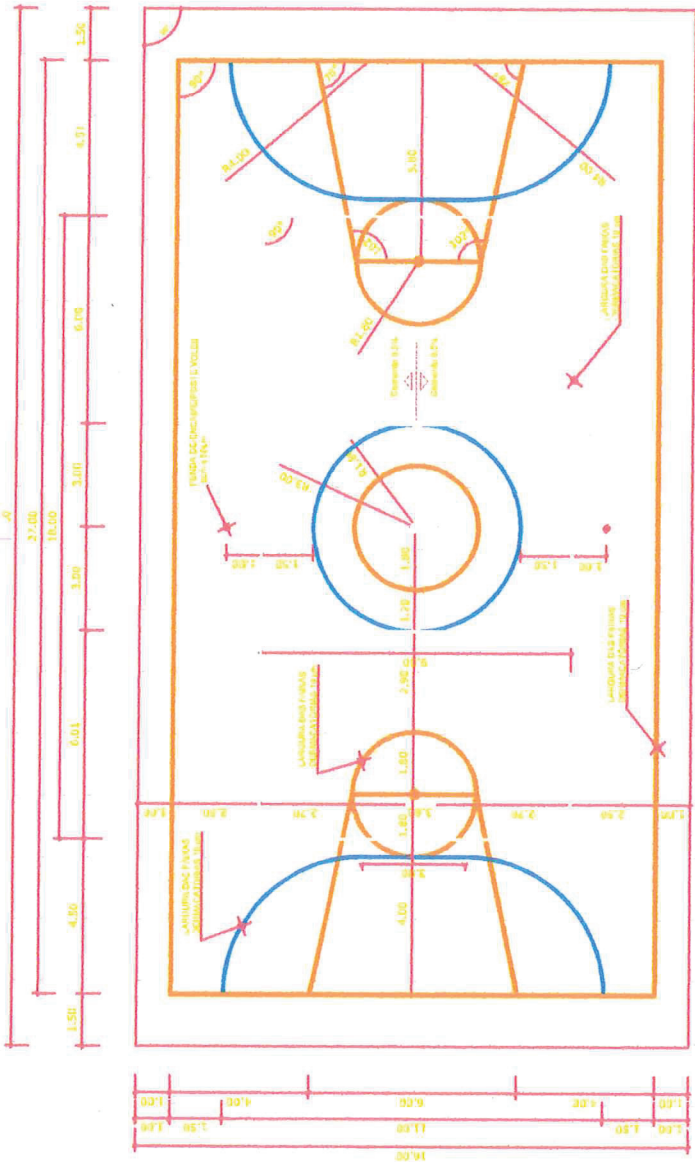

PINTURA DO PISO DA QUADRA - FAIXAS
ESC: 1/150

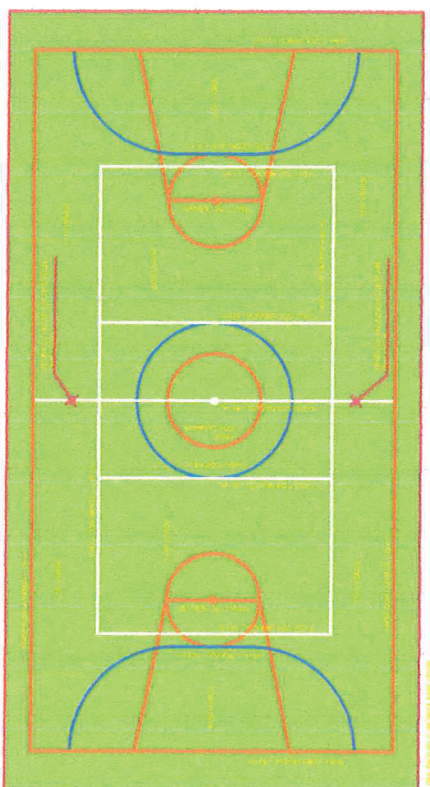

PINTURA DO PISO DA QUADRA - ÁREA INTERNA: 480 m²
ESC: 1/200

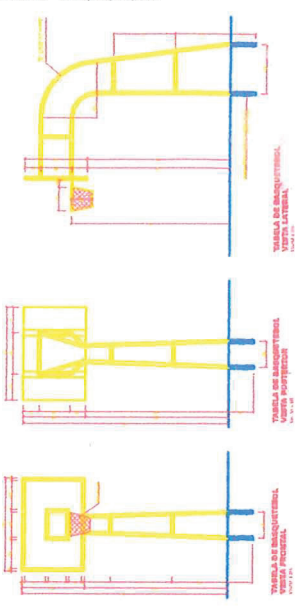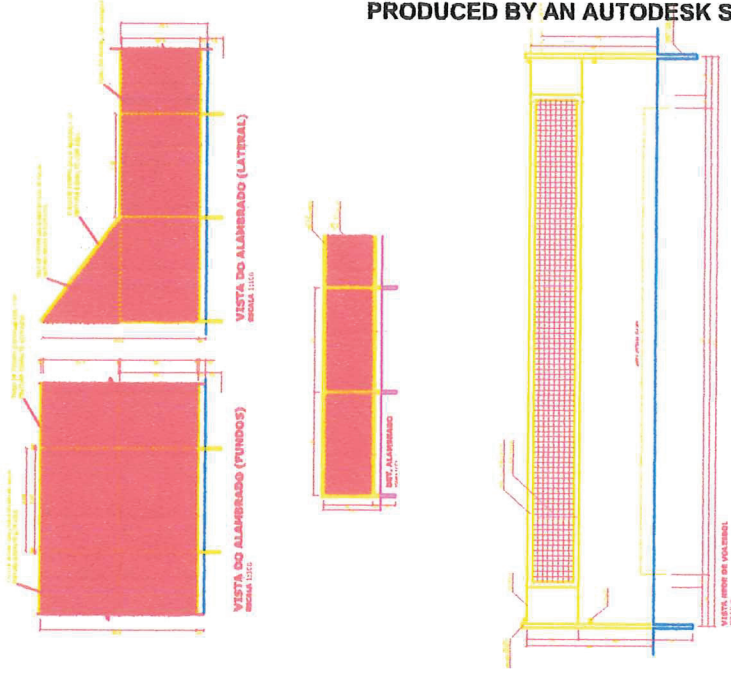

PREFEITURA MUNICIPAL DE SANTA LUZIA DO PAR
Avenida Cuiabá, S/pt. Centro, Cuiabá-MT

REFORMA E ADEQUAÇÃO DO GINÁSIO

PROPRIETÁRIO: **EMP. TÉCNICO**


CONTEÚDO DA PRONCHA:
1. PINTURA, QUADRA E DETALHES EQUIPAMENTOS.

ESCALA: INDICADA

PRONCHA Nº: **ARG 04/04**

DATA: ABRIL/2019

PROJ. TÉCNICO: **ANTÔNIO OSVALDO CRISTO DOS SANTOS**
CREA: 26.914-PFA

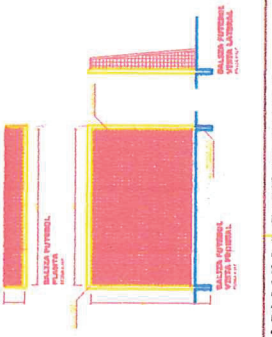



PREFEITURA MUNICIPAL SANTA LUZIA DO PARÁ
SECRETARIA MUNICIPAL DE OBRAS



OBRA: CONCLUSÃO E ADEQUAÇÃO DO GINÁSIO DE SANTA LUZIA DO PARÁ

ENCARGOS SOCIAIS SOBRE A MÃO DE OBRA

CÓDIGO	DESCRIÇÃO	COM DESONERAÇÃO	
		HORISTA %	MENSALISTA %
Grupo A			
A.1	INSS	0,00%	0,00%
A.2	SESI	1,50%	1,50%
A.3	SENAI	1,00%	1,00%
A.4	INCRA	0,20%	0,20%
A.5	SEBRAE	0,60%	0,60%
A.6	Salário Educação	2,50%	2,50%
A.7	Seguro Contra Acidentes de Trabalho	3,00%	3,00%
A.8	FGTS	8,00%	8,00%
A.9	SECONCI	0,00%	0,00%
A	TOTAL DO GRUPO A	16,80%	16,80%
Grupo B			
B.1	Repouso Semanal Remunerado	18,14%	0,00%
B.2	Feriados	4,16%	0,00%
B.3	Auxílio - Enfermidade	0,92%	0,69%
B.4	13º Salário	11,05%	8,33%
B.5	Licença Paternidade	0,08%	0,06%
B.6	Faltas Justificadas	0,74%	0,56%
B.7	Dias de Chuvas	2,79%	0,00%
B.8	Auxílio Acidente de Trabalho	0,12%	0,09%
B.9	Férias Gozadas	10,09%	7,61%
B.10	Salário Maternidade	0,03%	0,02%
B	TOTAL DO GRUPO B	48,12%	17,36%
Grupo C			
C.1	Aviso Prévio Indenizado	6,28%	4,74%
C.2	Aviso Prévio Trabalhado	0,35%	0,26%
C.3	Férias Indenizadas	4,23%	3,19%
C.4	Depósito Rescisão Sem Justa Causa	5,01%	3,78%
C.5	Indenização Adicional	0,53%	0,40%
C	TOTAL DO GRUPO C	16,40%	12,37%
Grupo D			
D.1	Reincidência de Grupo A sobre Grupo B	8,08%	2,92%
D.2	Reincidência de Grupo A sobre Aviso Prévio Trabalhado e Reincidência do FGTS sobre Aviso Prévio Indenizado	0,56%	0,42%
D	TOTAL DO GRUPO D	8,64%	3,34%
PERCENTAGEM TOTAL (A+B+C+D)		89,96%	49,87%

* Fonte: Informação Dias de Chuva – INMET