



Elevação Frontal
Escala 1/50

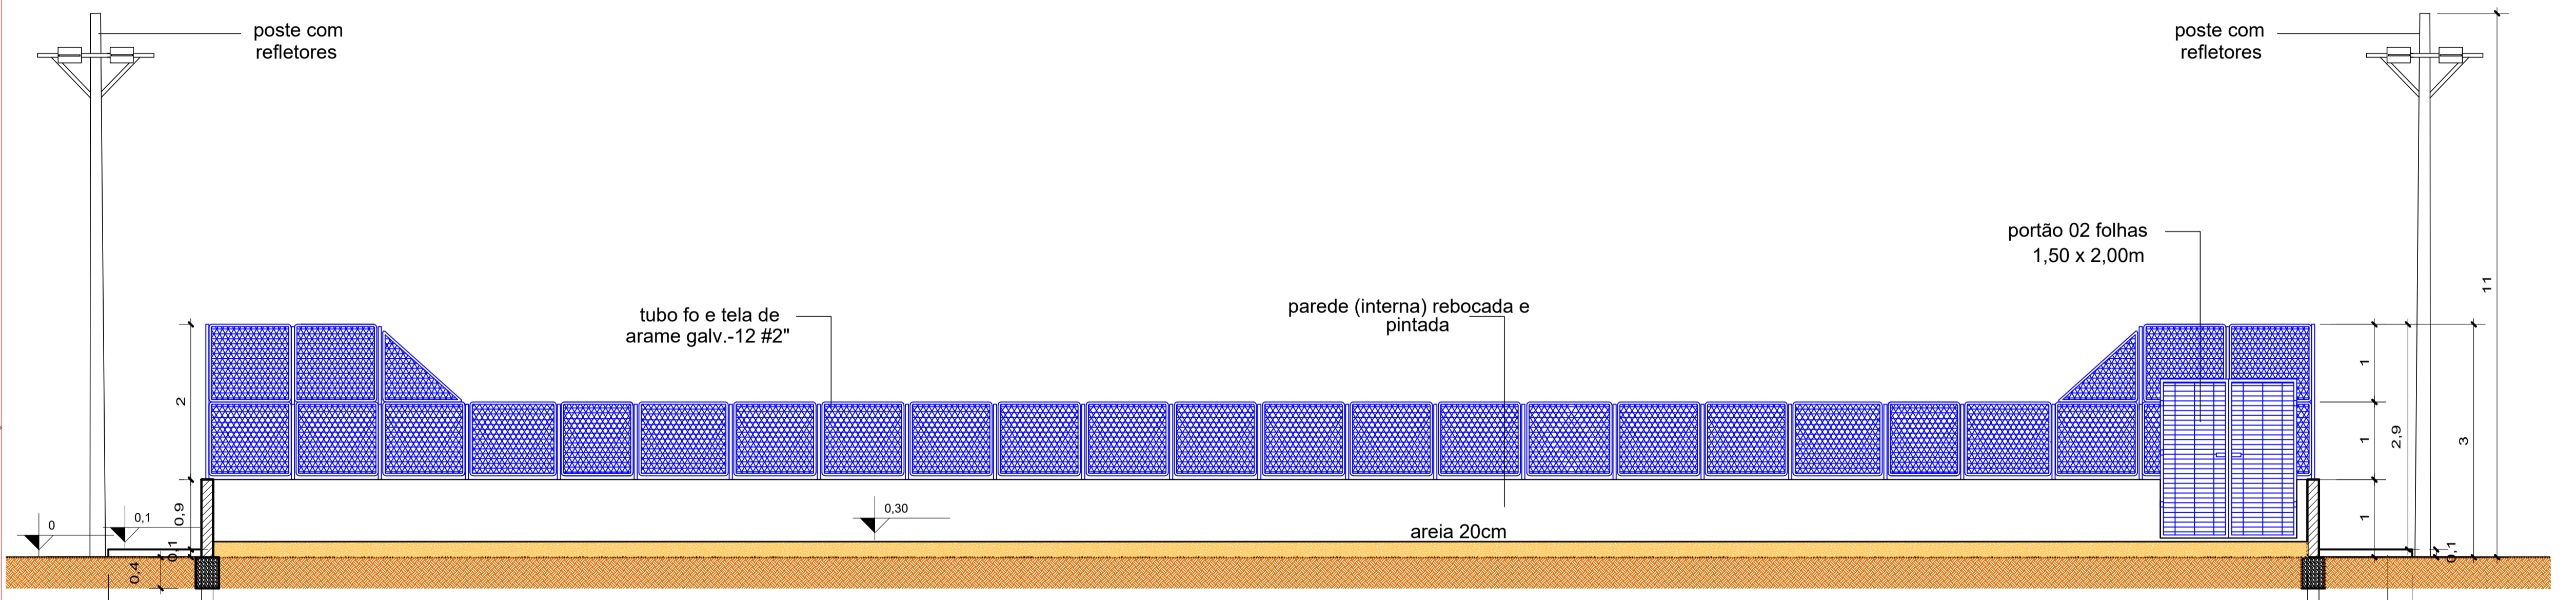

Corte AA'
Escala 1/50

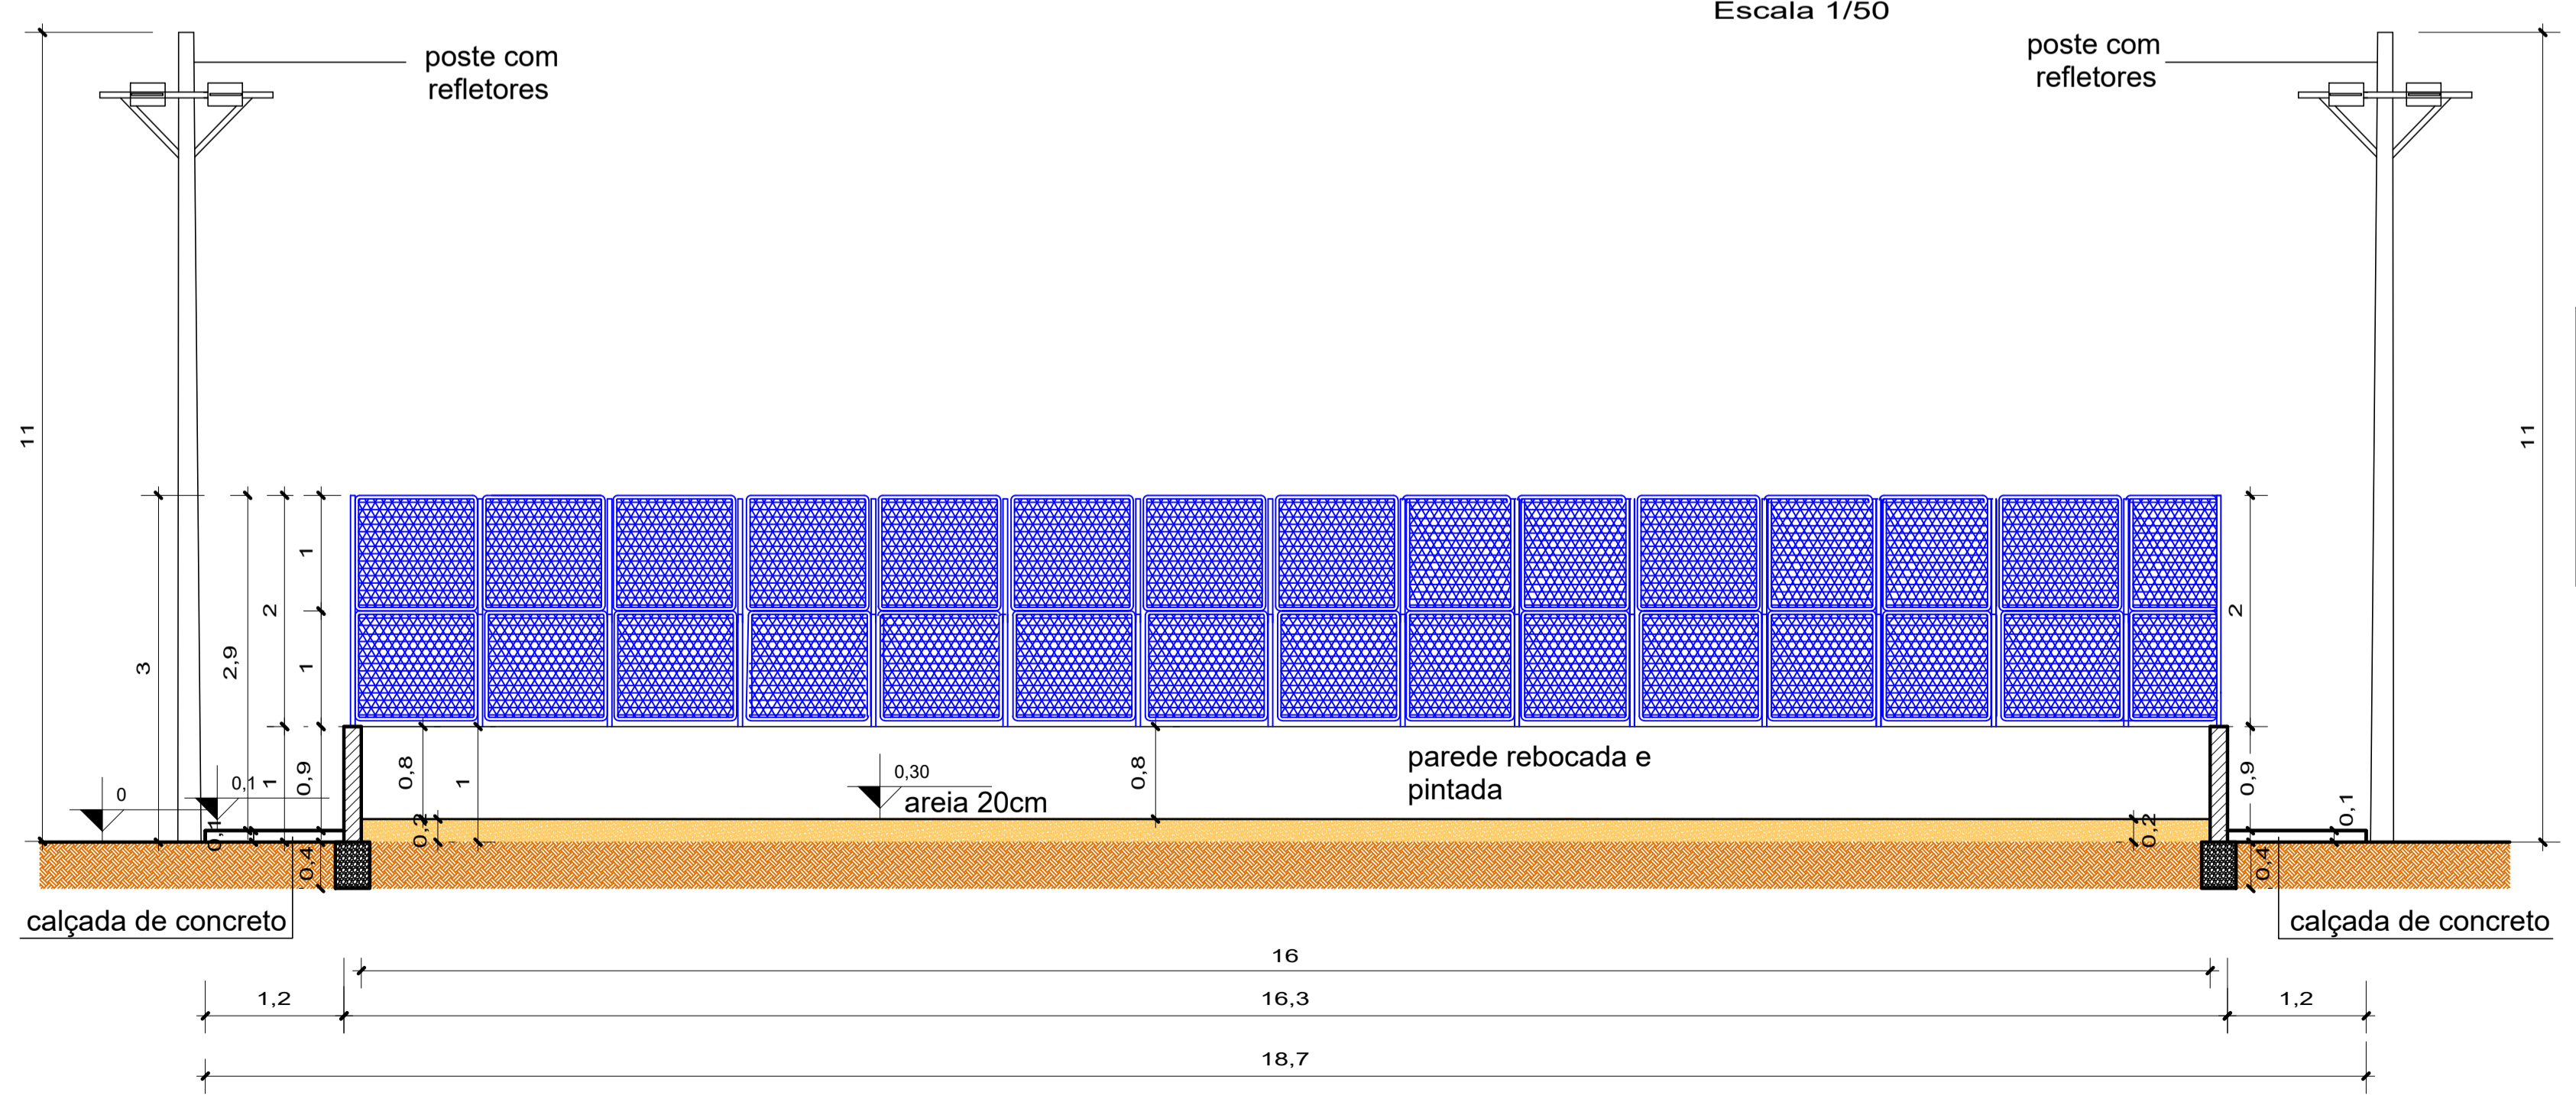

Corte BB'
Escala 1/50

NOTAS

- MEDIDAS E NÍVEIS EM METROS;
- VERIFICAR POSIÇÃO EXATA DOS PILARES NO PROJETO ESTRUTURAL;
- VERIFICAR DETALHES CONSTRUTIVOS;
- EM CASO DE CONFLITO DE INFORMAÇÕES ENTRE O PROJETO GRÁFICO E O MEMORIAL DESCRITIVO, PREVALECE A INFORMAÇÃO CONTIDA NOS DESENHOS;
- ALTERAÇÕES NESTE PROJETO SOMENTE COM AUTORIZAÇÃO EXPRESSA DO AUTOR

REFERÊNCIAS:

- PLANILHA DE QUANTITATIVOS -
- MEMORIAL DESCRITIVO E ESPECIFICAÇÕES TÉCNICAS

CARIMBO:

PROPRIETÁRIO: PREFEITURA MUNICIPAL DE SANTA LUZIA DO PARÁ

PROJETO: ENGª POLYANA NOGUEIRA DE LIMA - CREA: 15197046-66/PA

<p>MARLIZA BAPTISTA ARQUITETURA E URBANISMO</p> <p>E-MAIL: projetos@mbamoras.com.br</p>	<p>PREFEITURA MUNICIPAL DE SANTA LUZIA DO PARÁ</p>	
	<p>LOCAL: VILAS: KM 18, ESTIVA, JACAREQUARA, BRÓCA E MURUTEUA, NO MUNICÍPIO DE SANTA LUZIA DO PARÁ</p>	<p>ÁREA TOTAL: 555,39 m²</p> <p>ESCALA: Indicada</p>
<p>ASSUNTO: CONSTRUÇÃO DE 5 ARENAS ESPORTIVAS NA ZONA RURAL DO MUNICÍPIO DE SANTA LUZIA DO PARÁ</p>	<p>CONTEÚDO: ELEVACÃO FRONTAL E CORTES</p>	<p>FRANQUIA: ARQ 02/02</p>
<p>DESENHO CAD: MNB AMORAS</p>	<p>REVISÃO: REV.0</p>	