

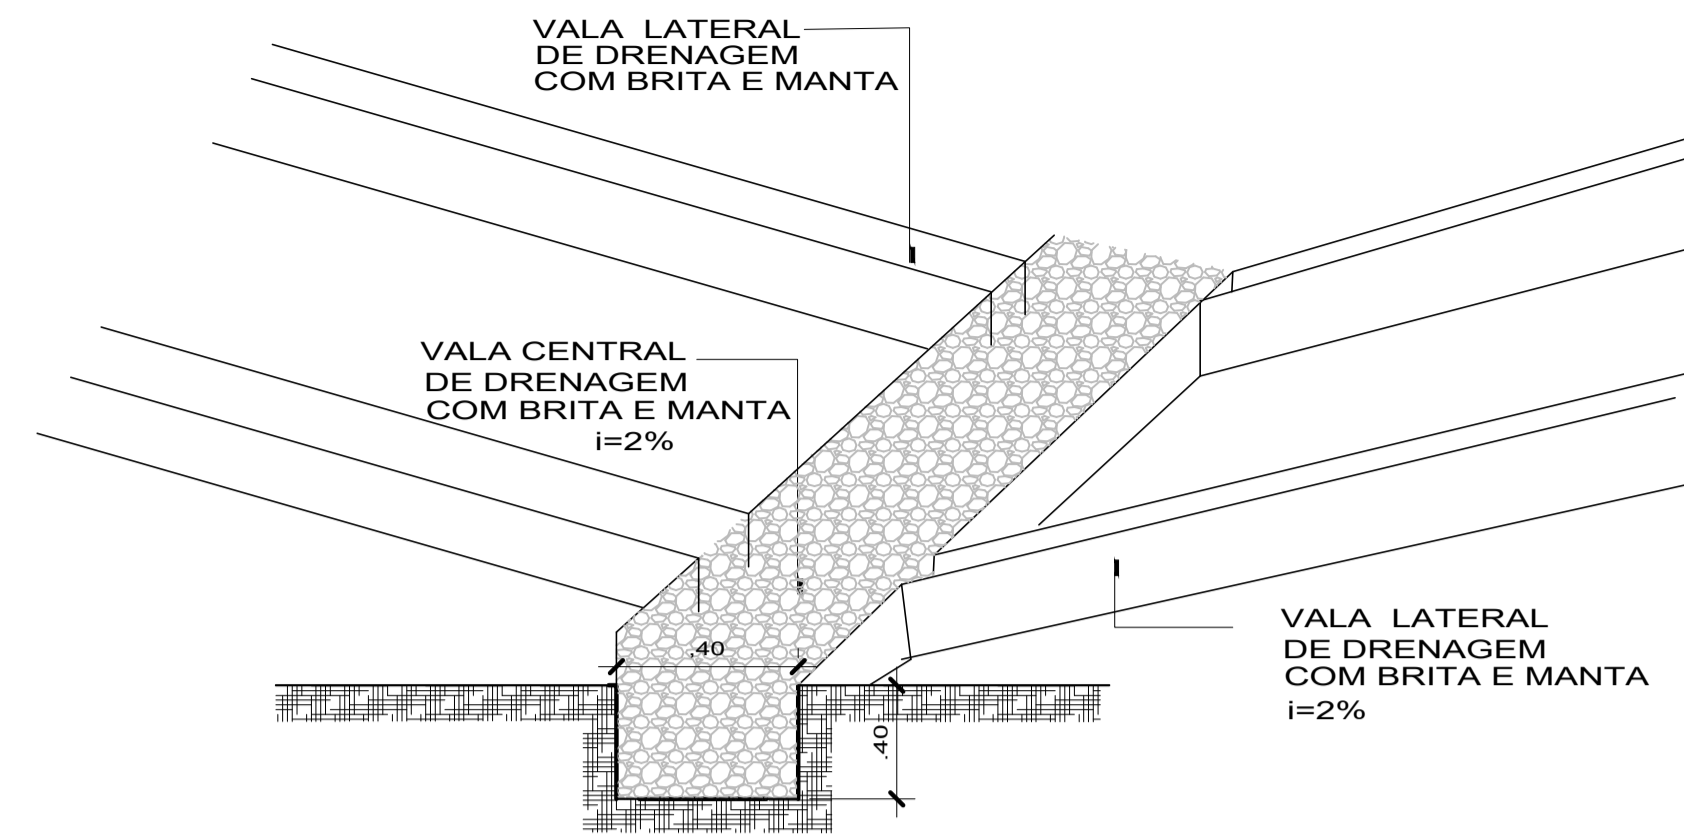


CX. DE PASSAGEM
Escala 1/20

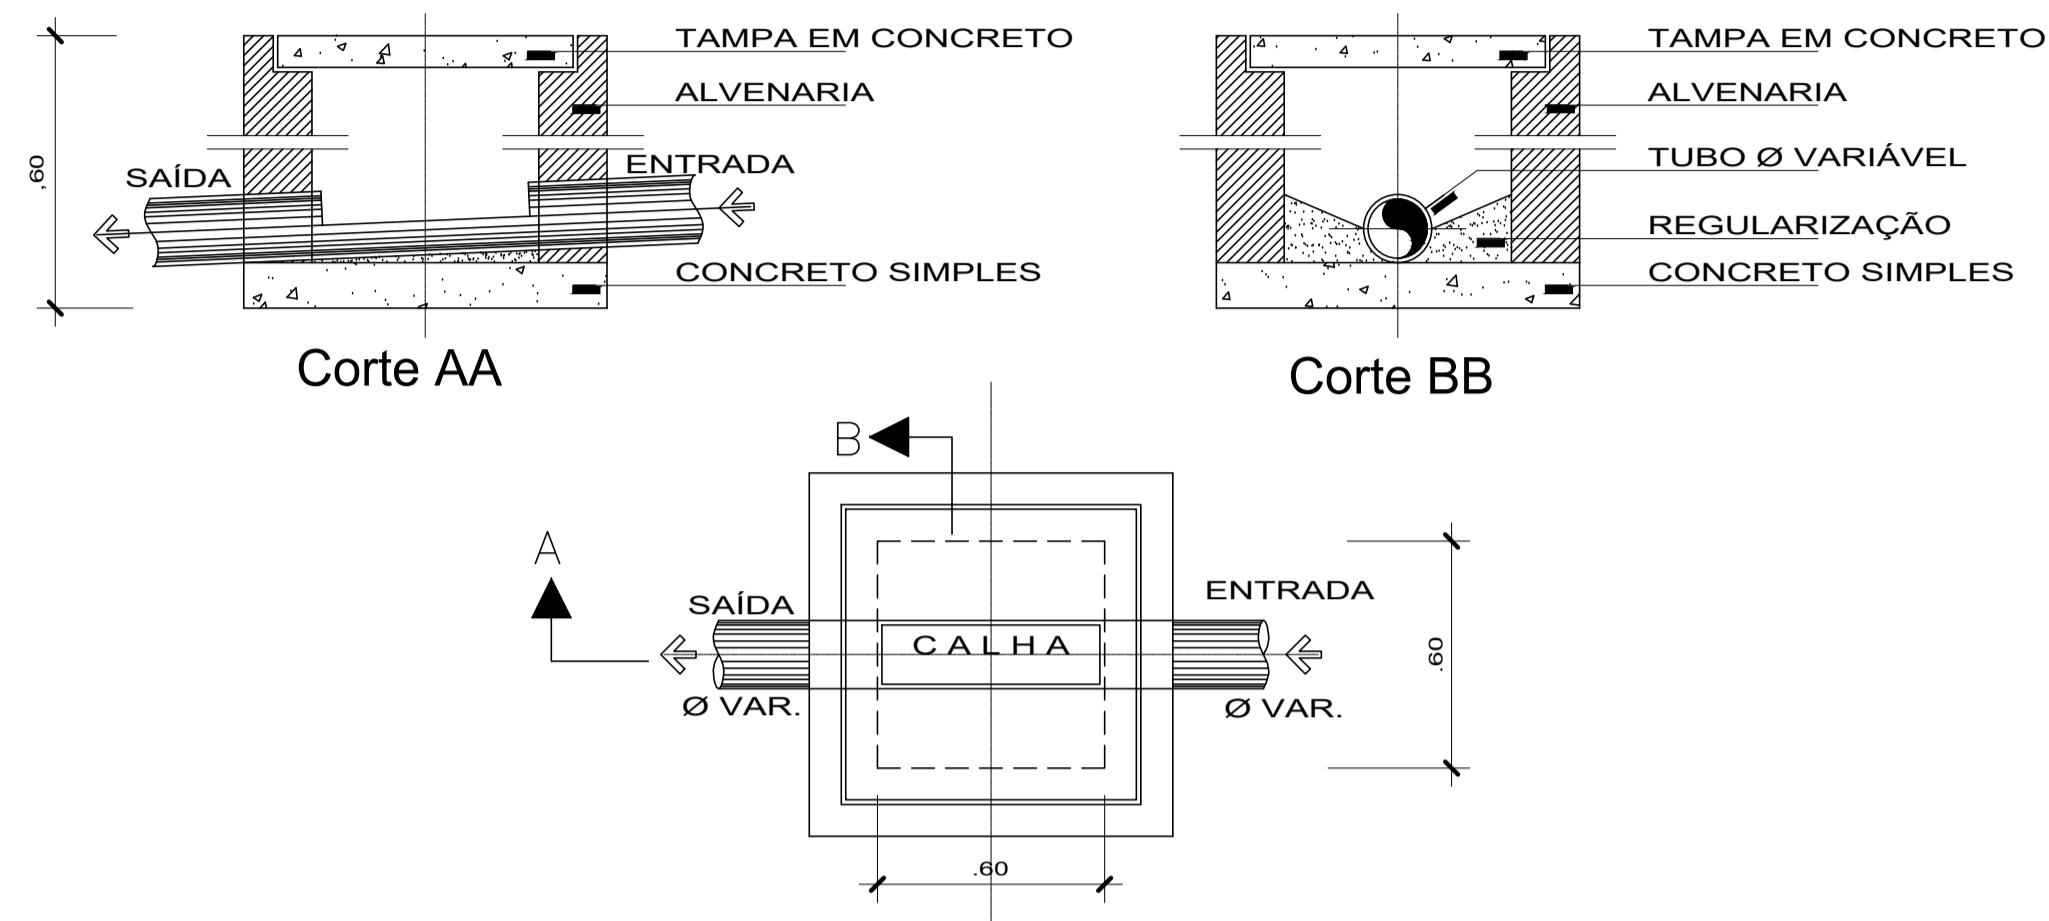

Perspectiva

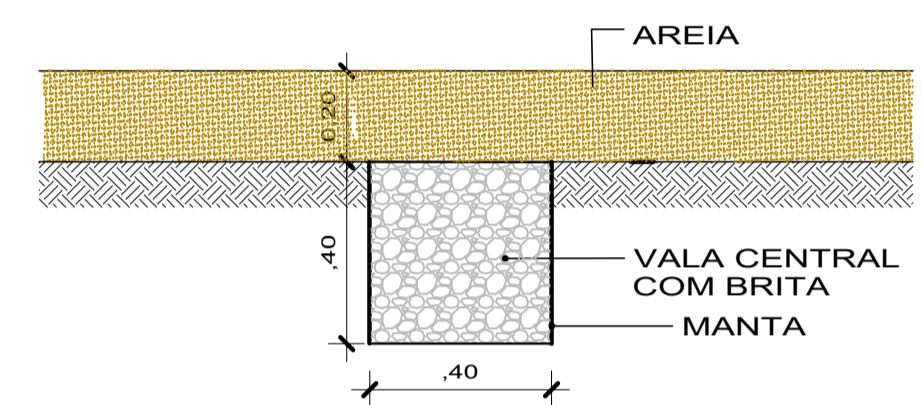


Corte
Escala 1/20

NOTAS

- MEDIDAS E NÍVEIS EM METROS;
- VERIFICAR POSIÇÃO EXATA DOS PILARES NO PROJETO ESTRUTURAL;
- VERIFICAR DETALHES CONSTRUTIVOS;
- EM CASO DE CONFLITO DE INFORMAÇÕES ENTRE O PROJETO GRÁFICO E O MEMORIAL DESCRITIVO, PREVALECE A INFORMAÇÃO CONTIDA NOS DESENHOS;
- ALTERAÇÕES NESTE PROJETO SOMENTE COM AUTORIZAÇÃO EXPRESSA DO AUTOR

REFERÊNCIAS:

- PLANILHA DE QUANTITATIVOS;
- MEMORIAL DESCRITIVO E ESPECIFICAÇÕES TÉCNICAS

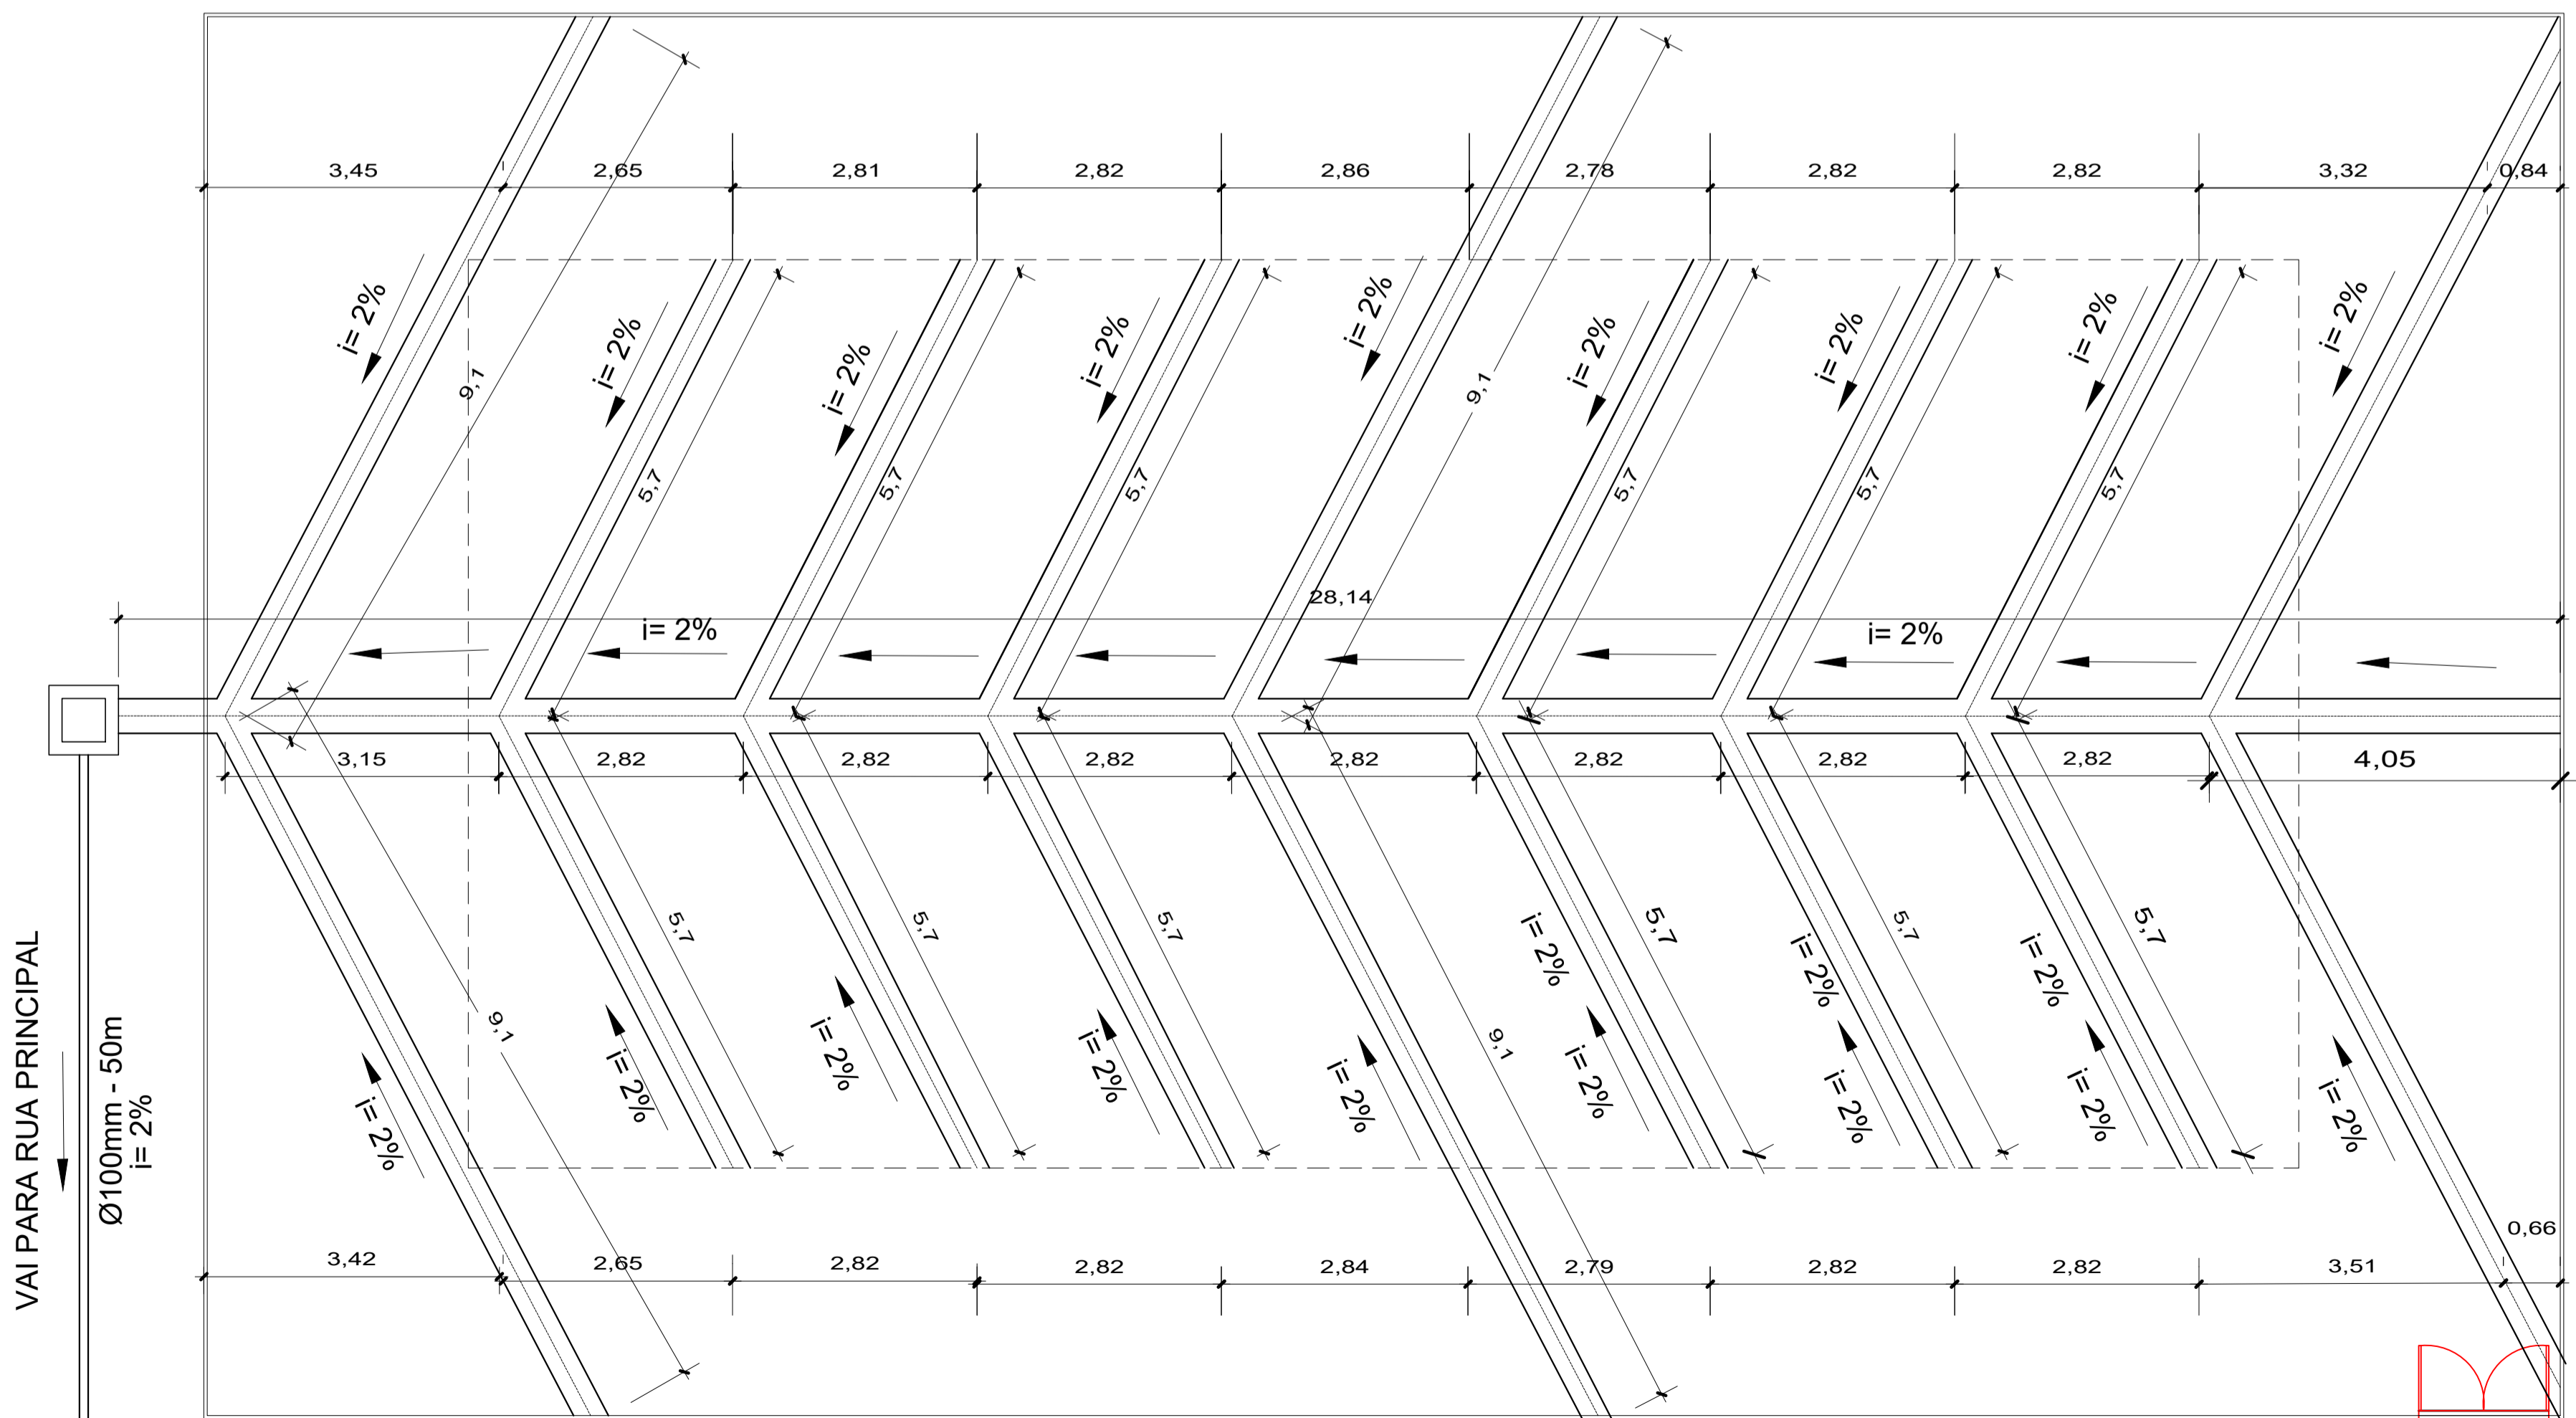

Planta de Drenagem
Escala 1/75

CARIMBO:

PROPRIETÁRIO: PREFEITURA MUNICIPAL DE SANTA LUZIA DO PARÁ

PROJETO: ENGª POLYANA NOGUEIRA DE LIMA - CREA: 15197046-66/PA

 MARLUZA BAPTISTA ARQUITETURA E URBANISMO E-MAIL: projetos@mbamoras.com.br	 PREFEITURA MUNICIPAL DE SANTA LUZIA DO PARÁ		LOCAL: VILAS: KM 1 B, ESTIVA, JACAREQUARA, BROCA E MURUTEUA, NO MUNICÍPIO DE SANTA LUZIA DO PARÁ ESCALA: Indicada
	ASSUNTO: CONSTRUÇÃO DE 5 ARENAS ESPORTIVAS NA ZONA RURAL DO MUNICÍPIO DE SANTA LUZIA DO PARÁ CONTEÚDO: PLANTA DE DRENAGEM E DETALHES DESENHO CAD: MNB AMORAS REVISÃO: REV_0		FRANCHA: DNG 01/01