


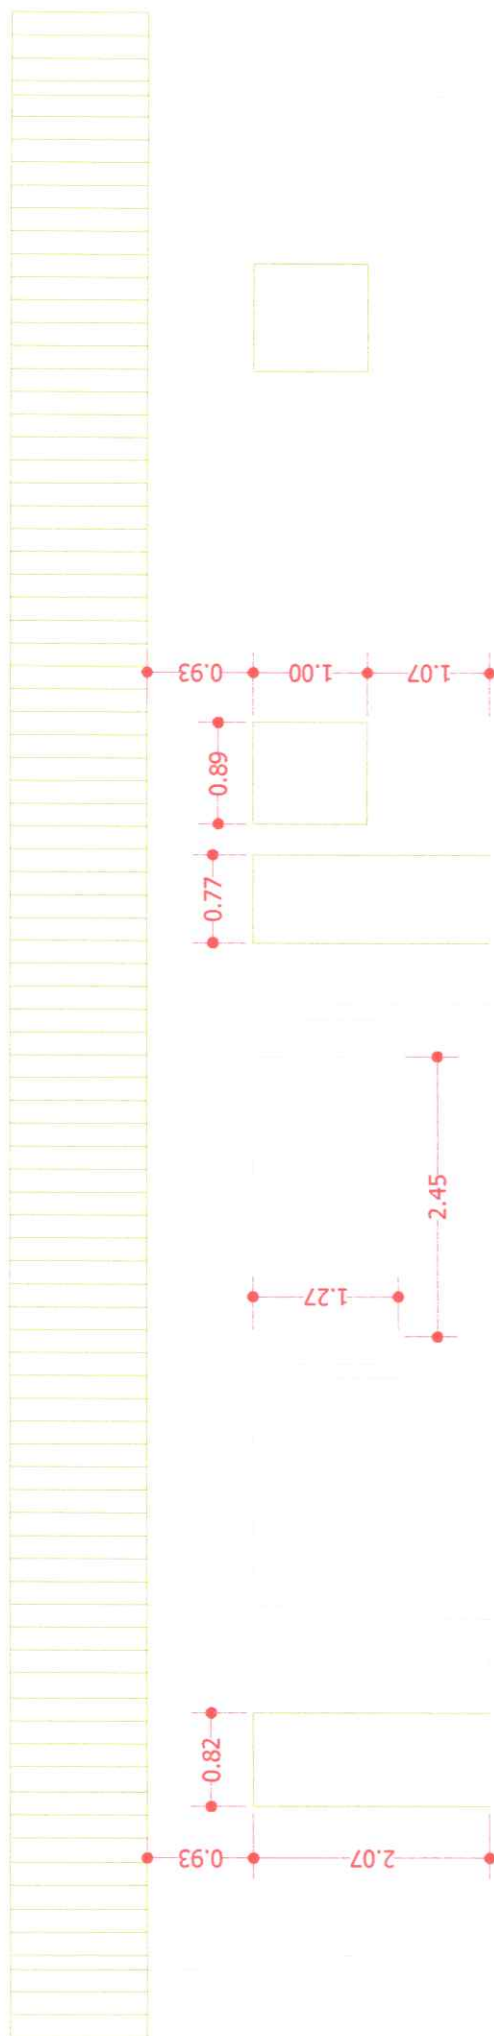

COMISSÃO PERMANENTE DE LICITAÇÃO
CPL
FL. 09
[Signature]

CORREDOR
[Signature]
Marcos Felipe R. Pimentel
SEC. DE OBRAS, TRANSPORTE E
SERVIÇOS URBANO
DECRETO Nº 014/2021



CORTE AA'



[Handwritten signature]

Marcos Felipe R. Pimentel
EC. DE OBRAS, TRANSPORTE E
SERVIÇOS URBANO
DECRETO Nº 014/2021


Marcos Felipe R. Pimentel
SEC. DE OBRAS, TRANSPORTE E
SERVIÇOS URBANO
DECRETO Nº 014/2021

[Signature]


FACHADA PRINCIPAL

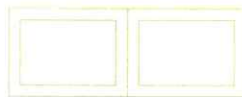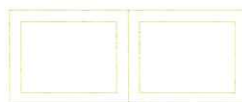

Marcos Felipe R. Pimentel
SEC. DE OBRAS, TRANSPORTE E
SERVIÇOS URBANO
DECRETO Nº 014/2021

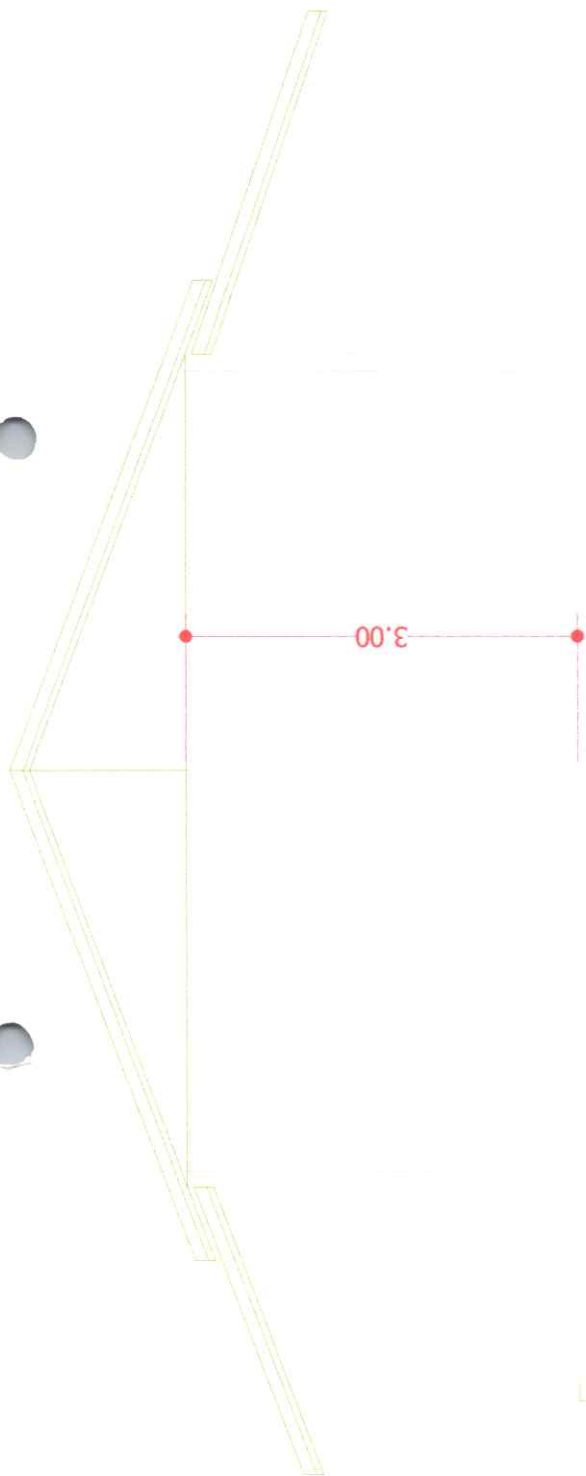

CORTE BB'

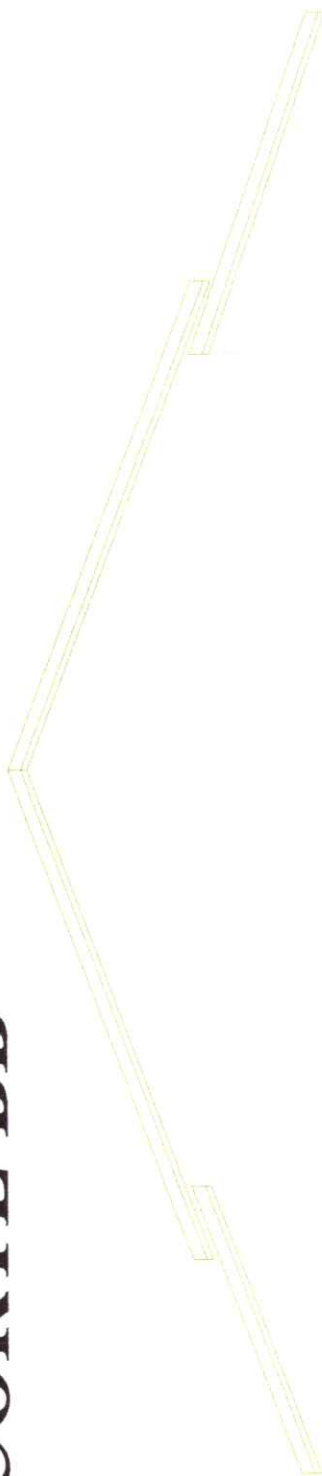






Marcos Felipe R. Pimentel
SEC. DE OBRAS, TRANSPORTE
SERVICOS URBANO
DECRETO Nº 014/2011

FACHADA LATERAL





Colçada

Planta Baxa Geral - bloco A

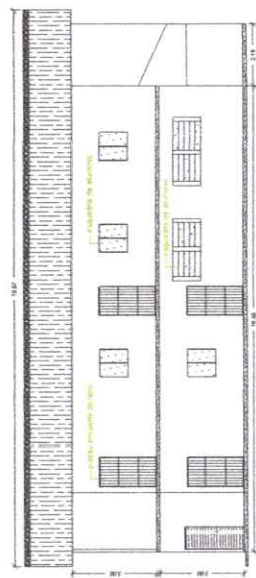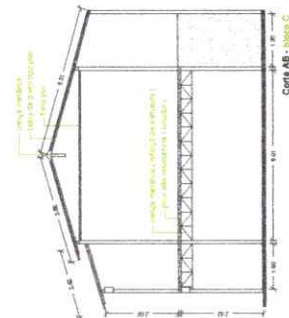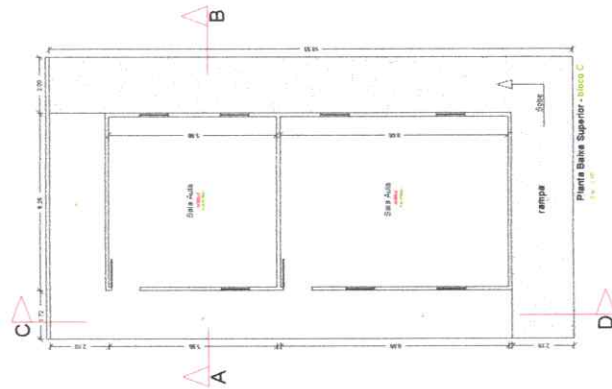

COMISSÃO PERMANENTE DE LICITAÇÃO
CPL
FL 18

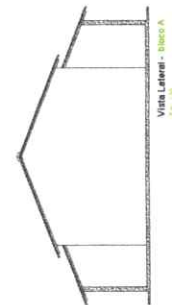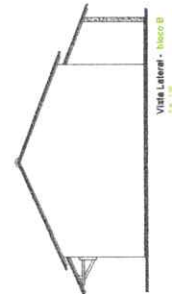


Detail: grade muro

Prefeitura de Santa Luzia do Pará
Secretaria Municipal de Educação
Secretaria Municipal de Obras




Objeto: Reforma e revitalização da escola Municipal da ensino fundamental Manoel Libório Marciel - 06 salas	Área Atendida	Lote	Tela

Planta Baixa Geral - bloco A

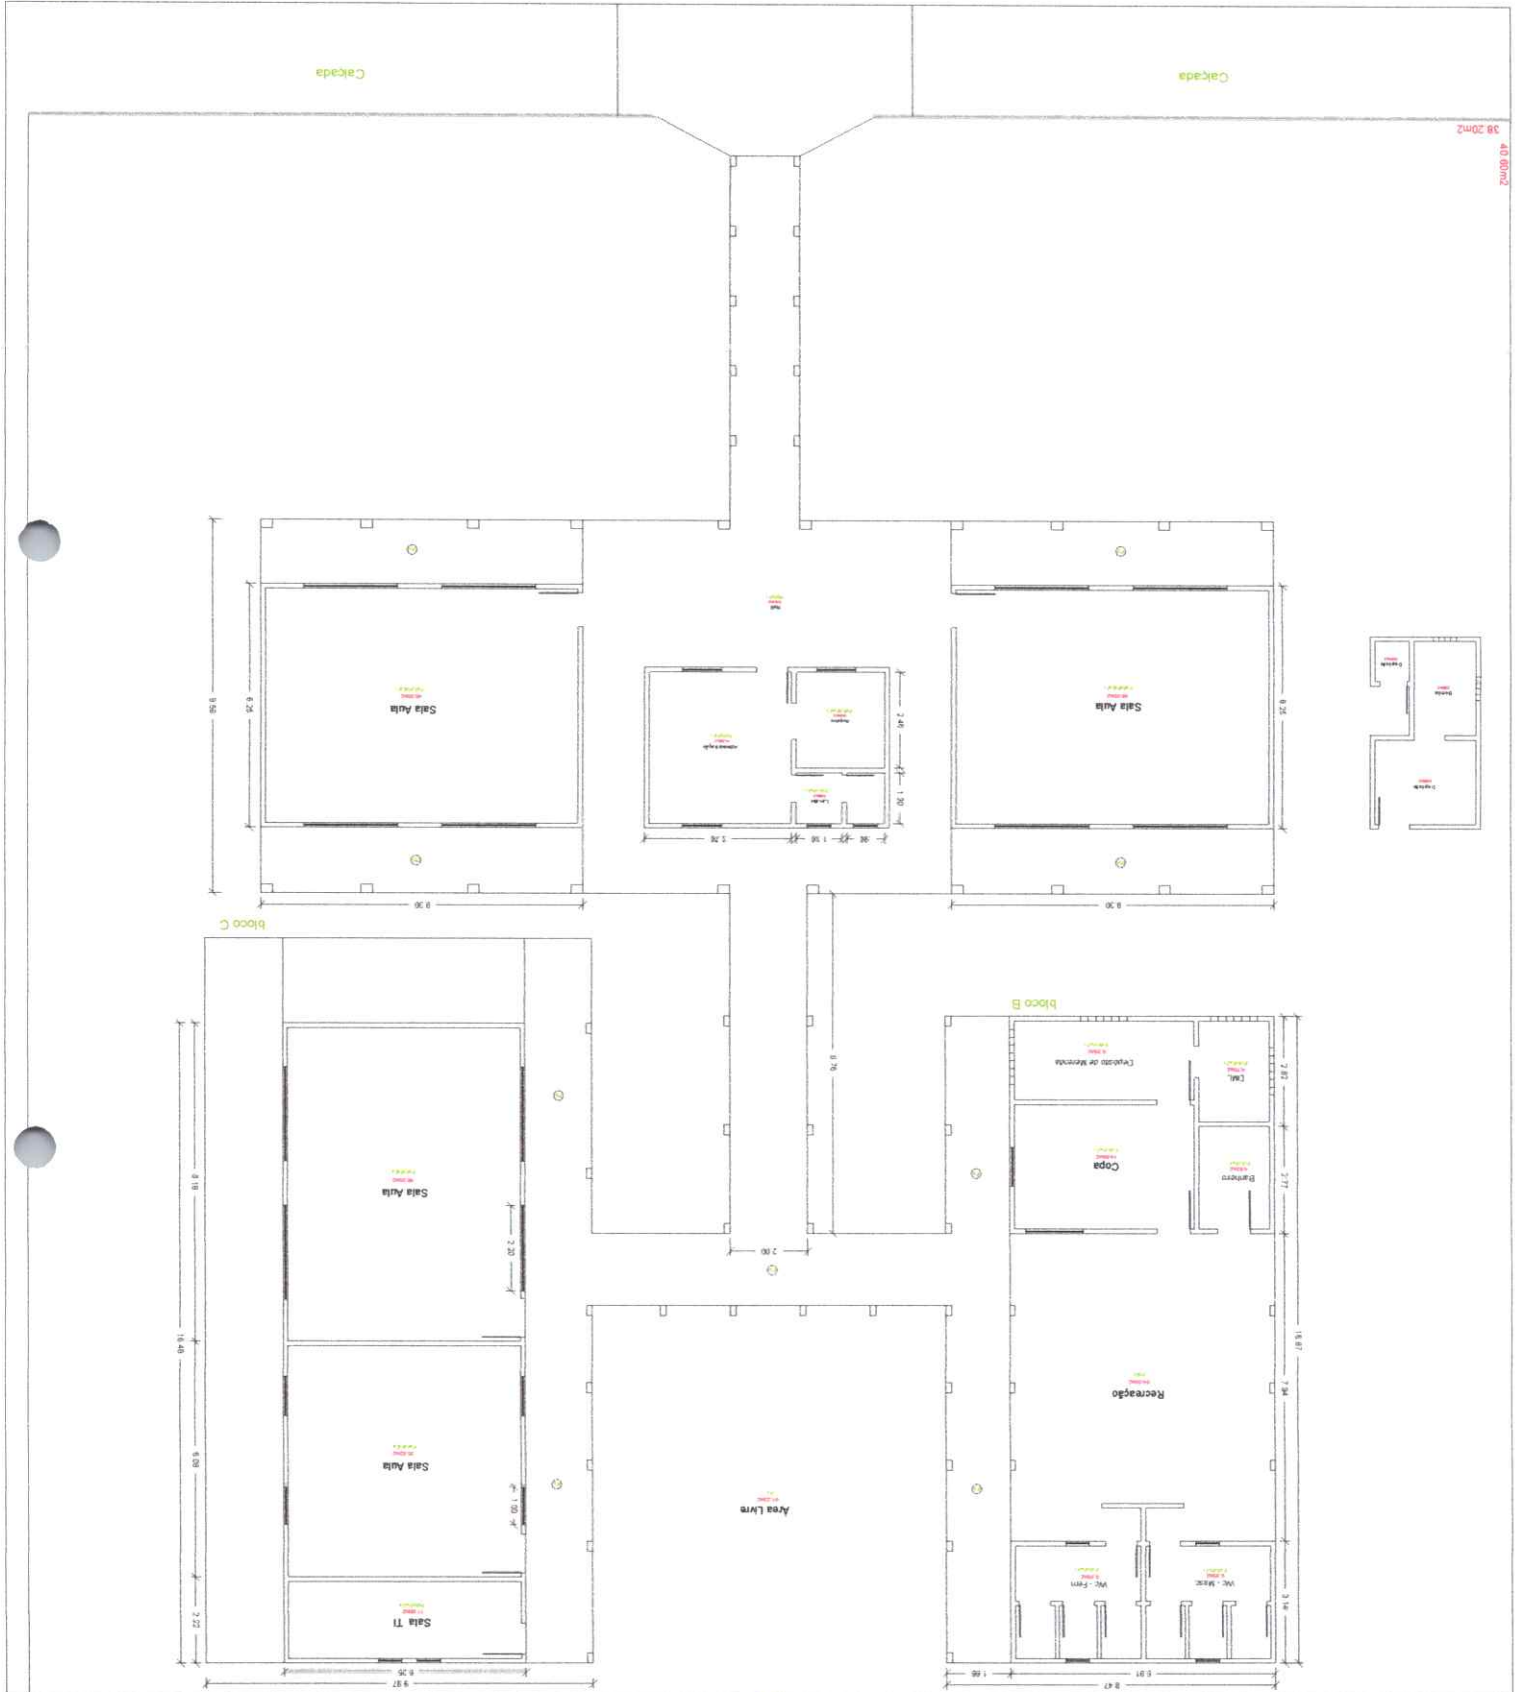


[Handwritten signature]

Marcos Felipe R. Pimentel
SEC. DE OBRAS, TRANSPORTE E
SERVIÇOS URBANO
DECRETO Nº 014/2021

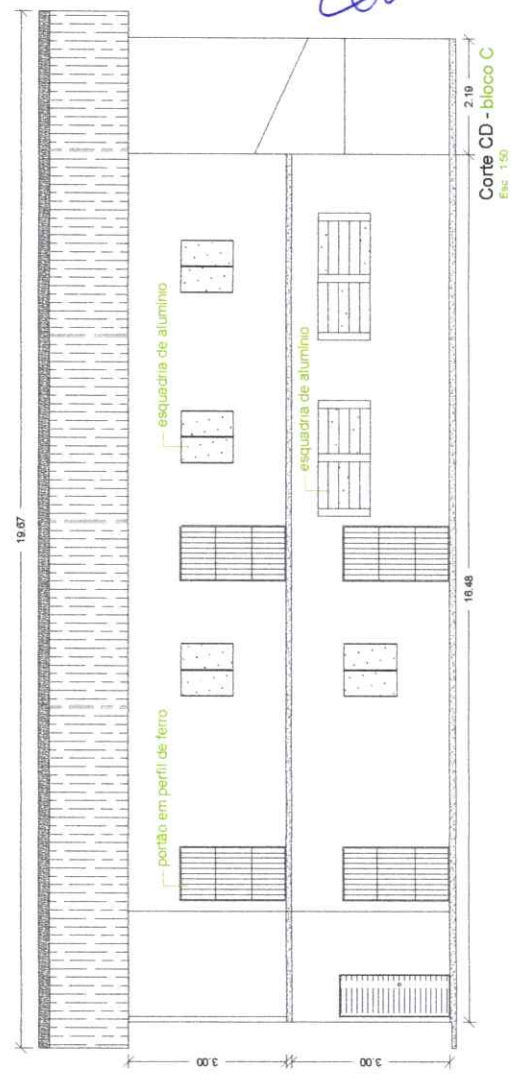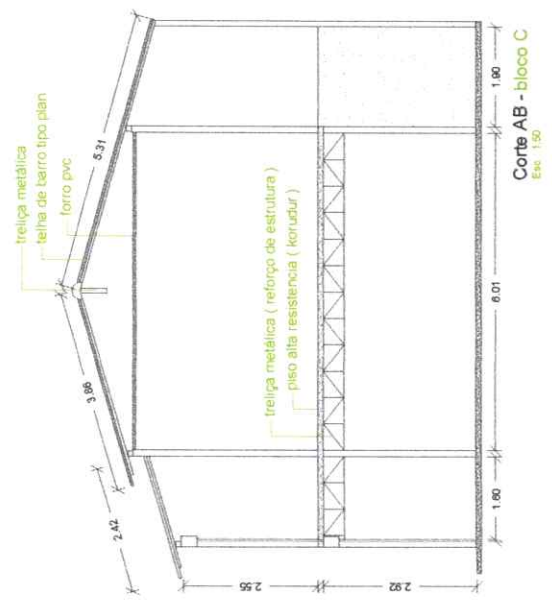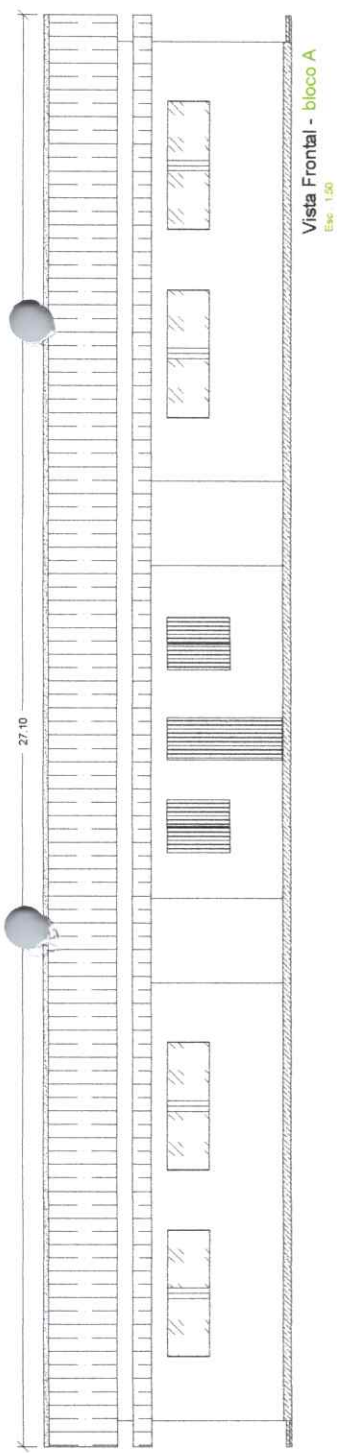


[Handwritten signature]

Marcos Phelipe R. Pimentel
SEC. DE OBRAS, TRANSPORTE E
SERVIÇOS URBANO
DECRETO Nº 014/2021

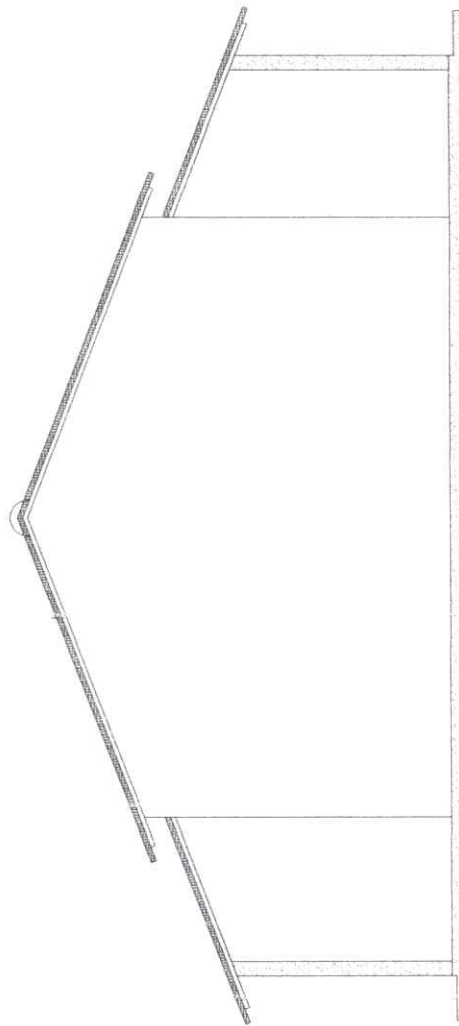

Vista Lateral - bloco A

Esc: 1:50

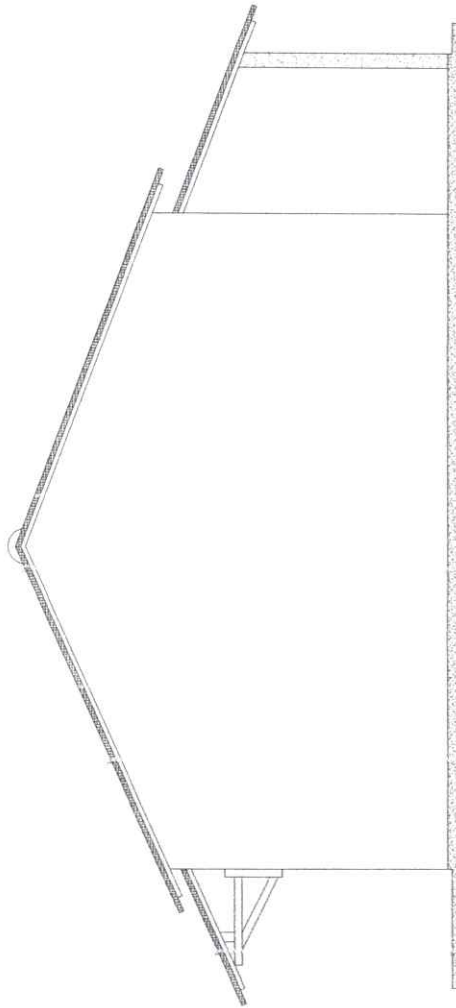

Vista Lateral - bloco B

Esc: 1:50

Marcos Felipe R. Pimentel
SEC. DE OBRAS, TRANSPORTE E
SERVIÇOS URBANO
DECRETO Nº 014/2021

