


PRETO	
PADRÃO	PENAS
01	0.10
02	0.20
03	0.30
04	0.40
05	0.50
06	0.60
07	0.20
08	0.05
09	0.1
11	0.6
RESTANTE COR	
	0.2

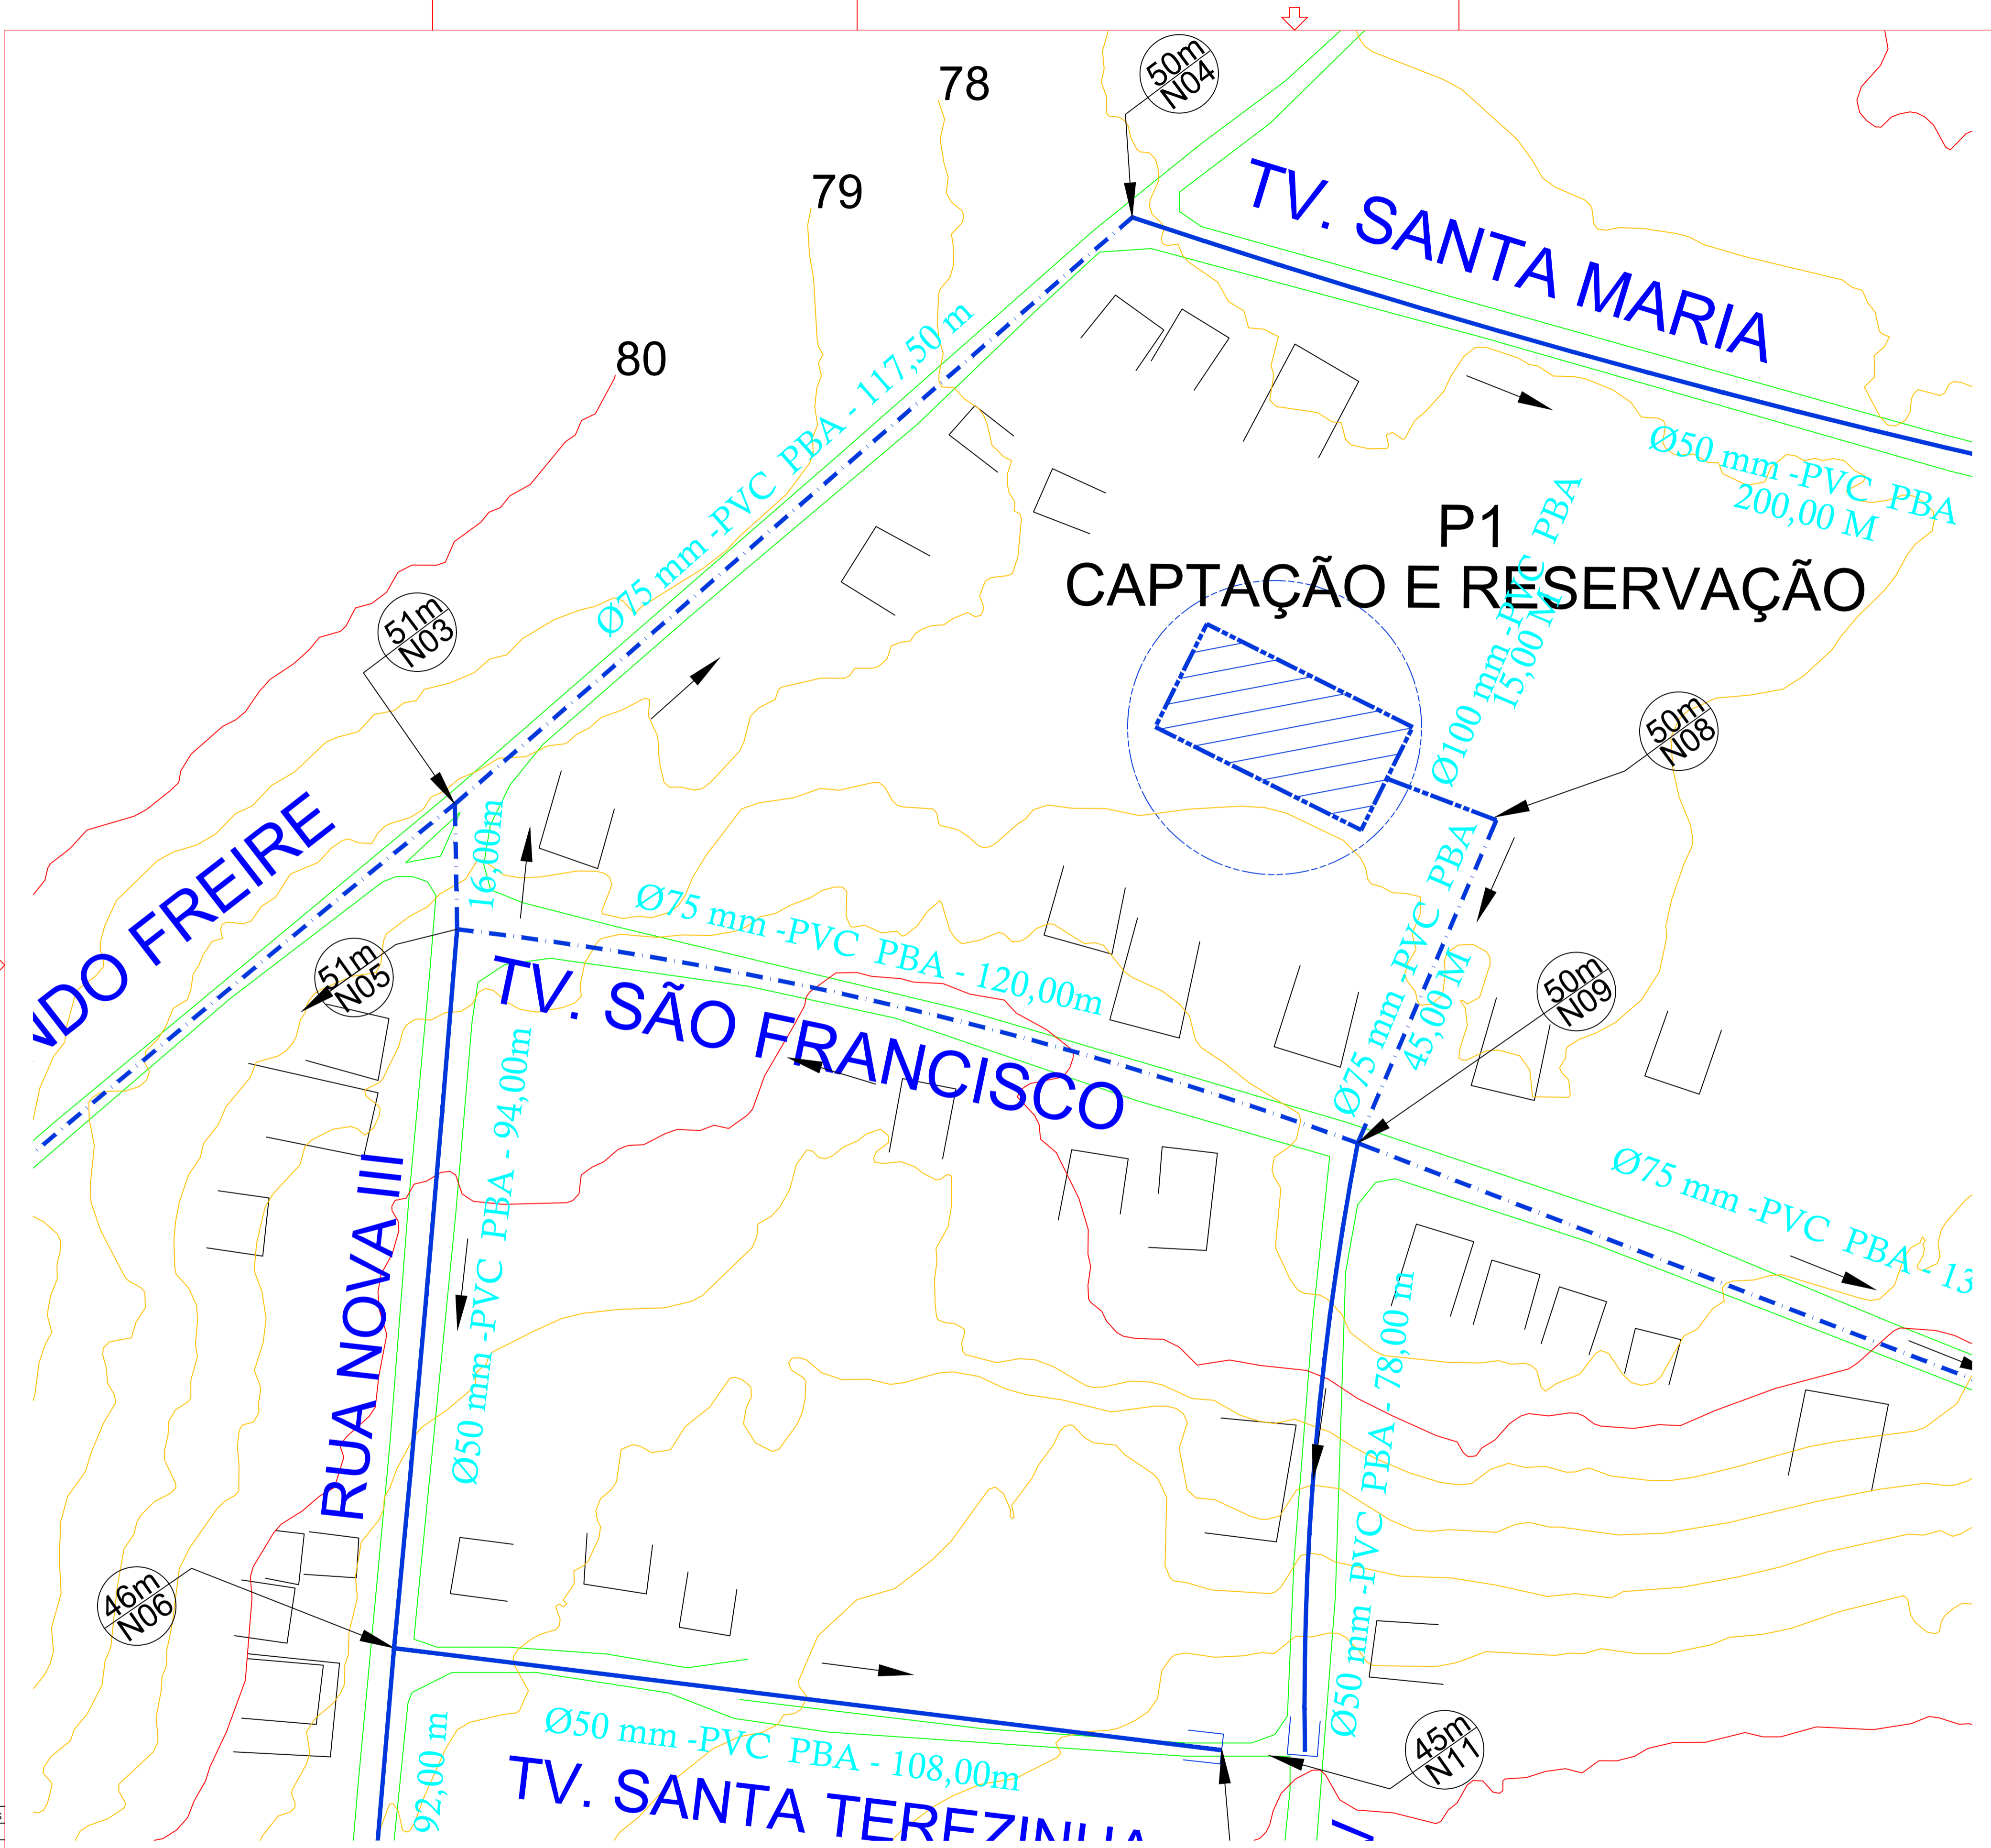

Captção e Reservaço
S/Escala

PROPRIETARIO: PREFEITURA MUNICIPAL DE SANTA LUZIA DO PARÁ

LEVANTAMENTO: TOPOCART- TOPOGRAFIA E CARTOGRAFIA LTDA
CNPJ:28.218.173/0001-08

	PREFEITURA MUNICIPAL DE SANTA LUZIA DO PARÁ	
	ASSUNTO: IMPLANTAÇÃO DE SISTEMA DE ABASTECIMENTO DE AGUA NO MUNICIPIO DE SANTA LUZIA DO PARÁ/PA.	DATA: SETEMBRO/2023
	LOCAL: RUA NOVA IV, S/Nº - VILA ESTIVA MUNICIPIO DE SANTA LUZIA DO PARÁ/PA	REV: 00 DATA: ESCALA: INDICADA
	CONTEUDO: LEVANTAMENTO PLANALTIMETRICO CAPTAÇÃO E RESERVAÇÃO	PROJETA: TOP
DESENHO CAD: THIAGO MENDES		02/02

DIREITOS RESERVADOS - NÃO É PERMITIDA A REPRODUÇÃO TOTAL OU PARCIAL DESTA OBRA SEM A AUTORIZAÇÃO DO AUTOR. TODAS AS MEDIDAS SÃO EM METROS - ESCALA: 1:1000 - CADASTRO DE PROJETOS: 02/02/2023